



SEÑALIZACIÓN

- | | | | |
|--|-------------------------|--|--------------------|
| | Recorrido de emergencia | | Extintor portátil |
| | Salida de uso habitual | | Pulsador de alarma |
| | Salida de emergencia | | Boca de incendio |



FERIA DE ZARAGOZA
DPTO. OPERACIONES

Teléfono 976 76 47 08

E-mail: departamento.tecnico@feriazaragoza.es

PLANO Nº
PA-003

ESCALA
1:500


**PLAN DE
AUTOPROTECCIÓN**

TITULO DE PLANO:
PABELLÓN 1
PROTECCION CONTRA INCENDIOS:
SEÑALIZACIÓN

Dibujado A. Ramos
Comprobado

FECHA: 07.03.2024

Actualizado: 07.03.2024

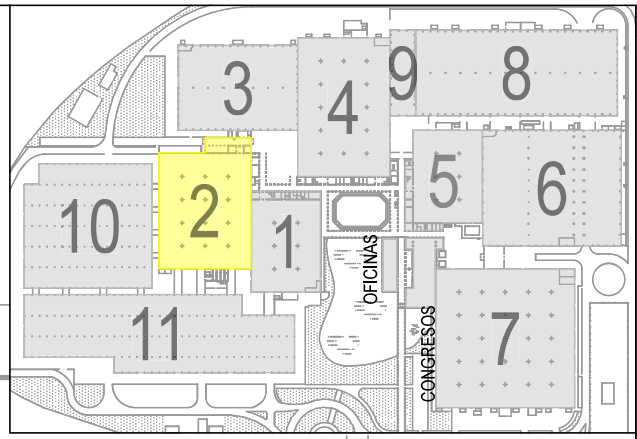

SEÑALIZACIÓN

- | | | | |
|--|-------------------------|--|--------------------|
| | Recorrido de emergencia | | Extintor portátil |
| | Salida de uso habitual | | Pulsador de alarma |
| | Salida de emergencia | | Boca de incendio |




FERIA DE ZARAGOZA
 DPTO. OPERACIONES
 Teléfono 976 76 47 08
 E-mail: departamento.tecnico@feriazaragoza.es

PLANO Nº
PA-004
 ESCALA
1:500

**PLAN DE
AUTOPROTECCIÓN**

TITULO DE PLANO:
PABELLÓN 2
 PROTECCION CONTRA INCENDIOS:
 SEÑALIZACIÓN

Dibujado	A. Ramos
Comprobado	-----
FECHA:	07.03.2024
Actualizado:	07.03.2024

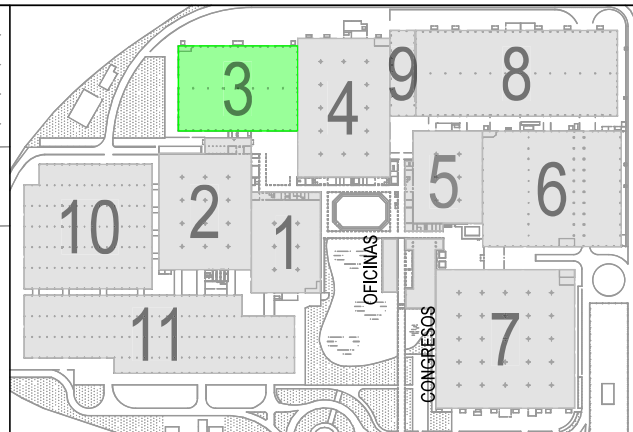

WC

WC

PLAZA NORTE

SEÑALIZACIÓN

- | | | | |
|--|-------------------------|--|--------------------|
| | Recorrido de emergencia | | Extintor portátil |
| | Salida de uso habitual | | Pulsador de alarma |
| | Salida de emergencia | | Boca de incendio |




FERIA DE ZARAGOZA
 DPTO. OPERACIONES
 Teléfono 976 76 47 08
 E-mail: departamento.tecnico@feriazaragoza.es

PLANO Nº
PA-005
 ESCALA
1:500

PLAN DE AUTOPROTECCIÓN

TITULO DE PLANO:
PABELLÓN 3
 PROTECCION CONTRA INCENDIOS:
 SEÑALIZACIÓN

Dibujado	A. Ramos
Comprobado	-----
FECHA:	07.03.2024
Actualizado:	07.03.2024

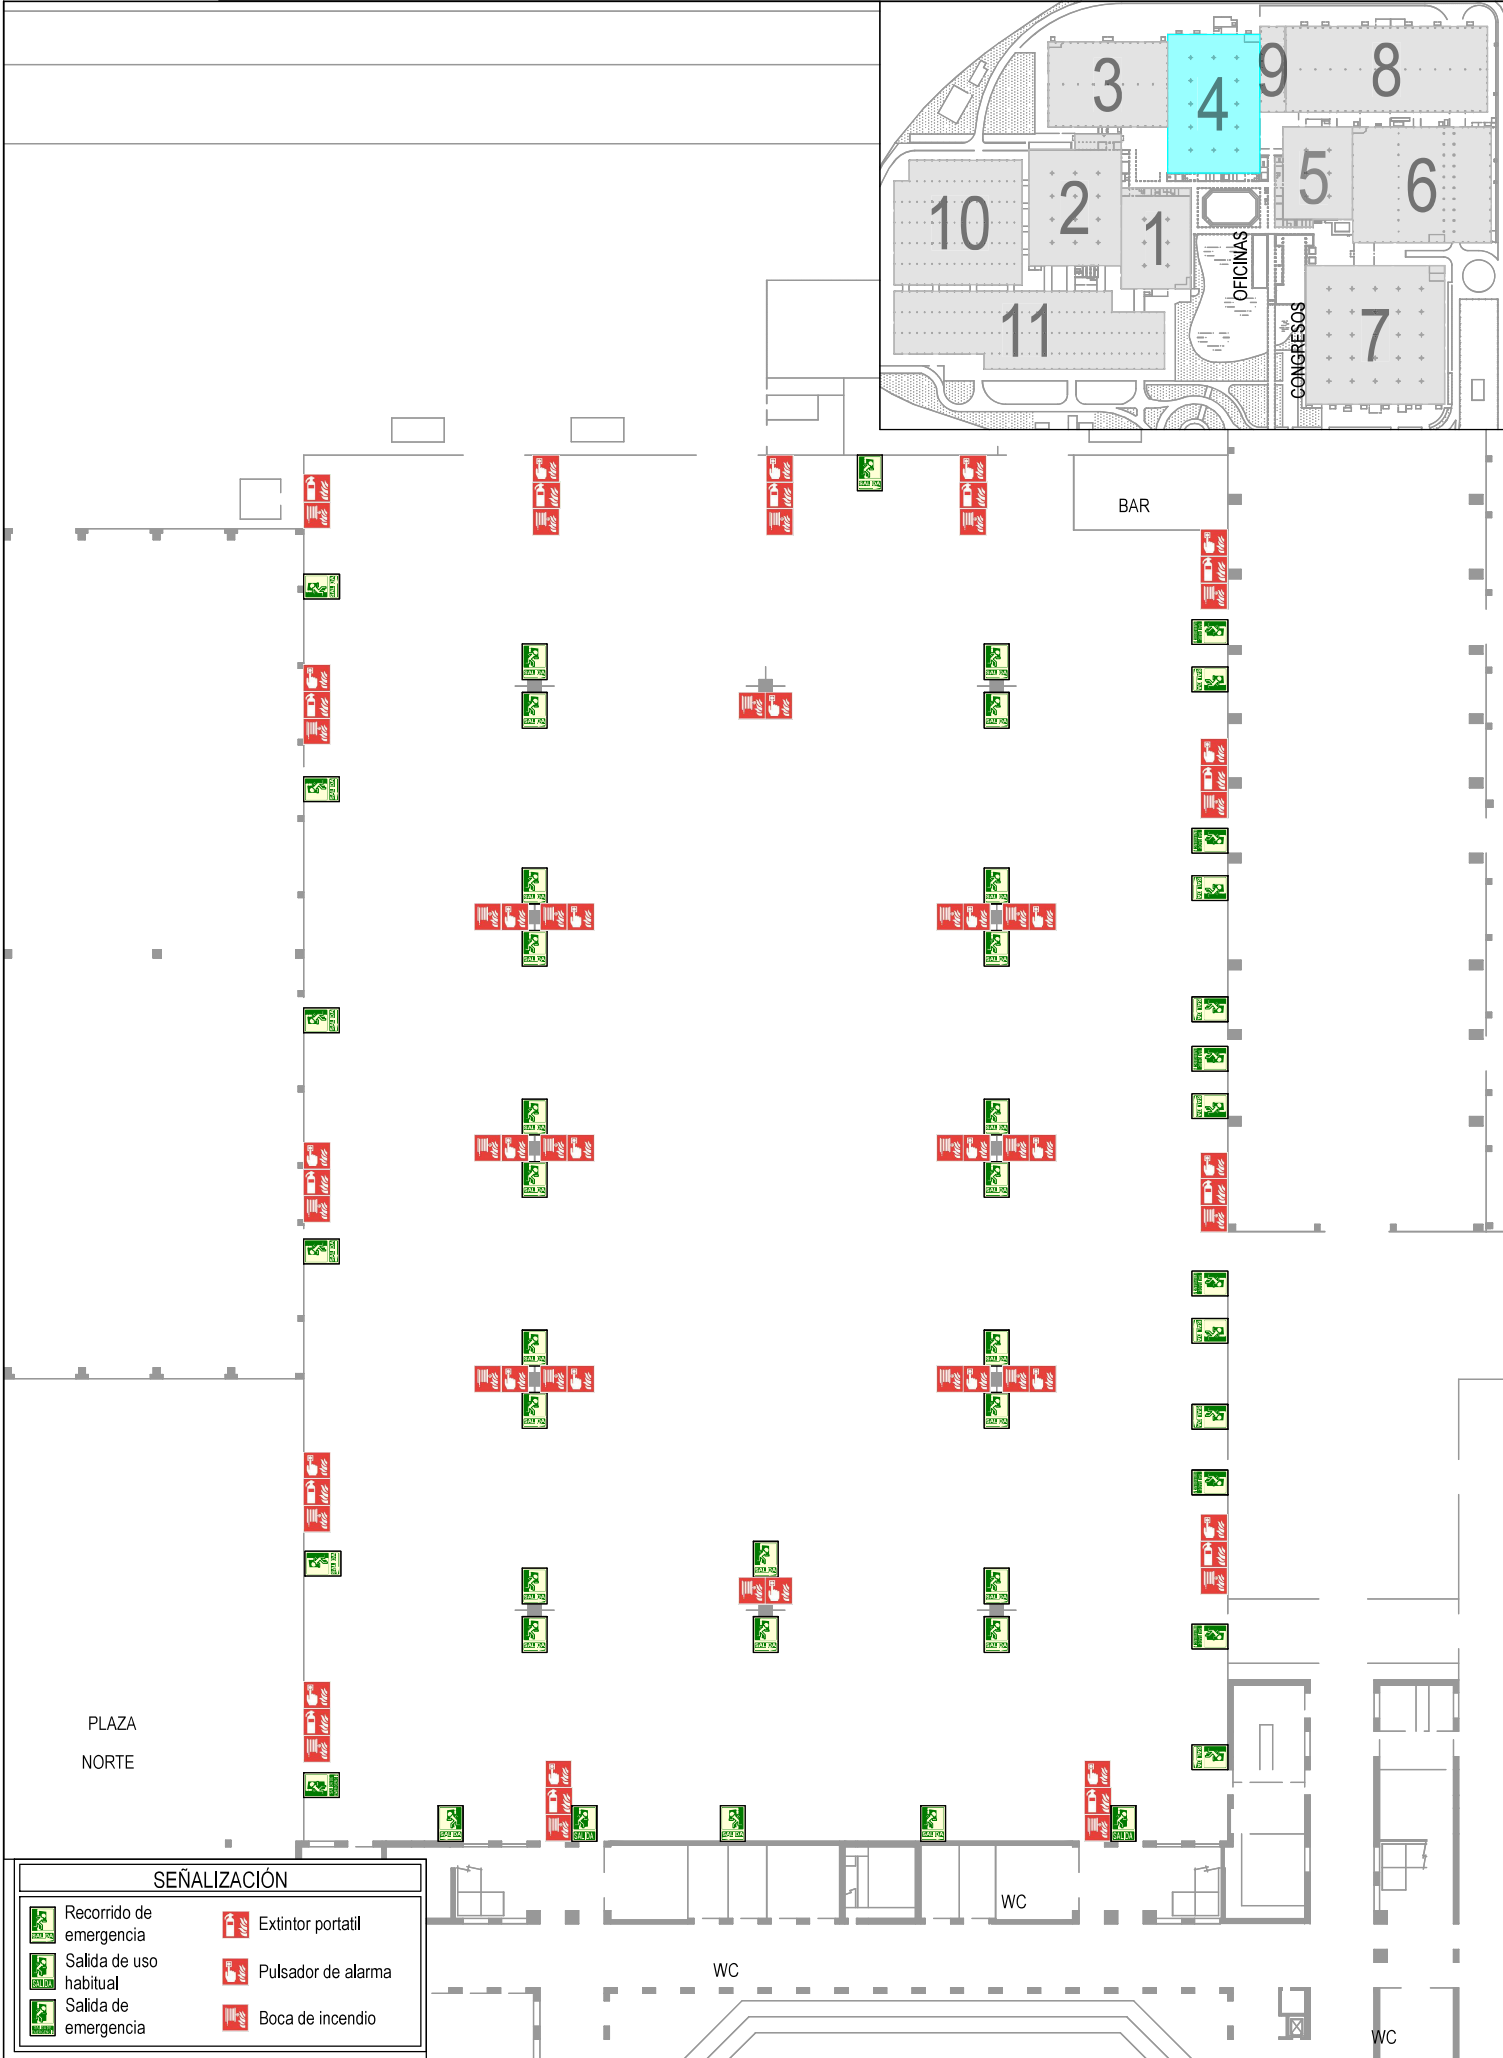

SEÑALIZACIÓN

- | | | | |
|--|-------------------------|--|--------------------|
| | Recorrido de emergencia | | Extintor portátil |
| | Salida de uso habitual | | Pulsador de alarma |
| | Salida de emergencia | | Boca de incendio |




FERIA DE ZARAGOZA
 DPTO. OPERACIONES
 Teléfono 976 76 47 08
 E-mail: departamento.tecnico@feriazaragoza.es

PLANO Nº
 PA-006
 ESCALA
 1:500

**PLAN DE
 AUTOPROTECCIÓN**

TITULO DE PLANO:
PABELLÓN 4
 PROTECCION CONTRA INCENDIOS:
 SEÑALIZACIÓN

Dibujado	A. Ramos
Comprobado	-----
FECHA:	3.7.2024
Actualizado:	3.7.2024

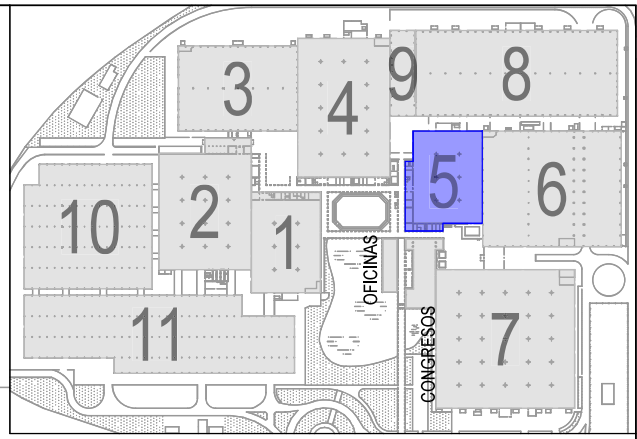

SEÑALIZACIÓN

- | | | | |
|--|-------------------------|--|--------------------|
| | Recorrido de emergencia | | Extintor portátil |
| | Salida de uso habitual | | Pulsador de alarma |
| | Salida de emergencia | | Boca de incendio |




FERIA DE ZARAGOZA
 DPTO. OPERACIONES
 Teléfono 976 76 47 08
 E-mail: departamento.tecnico@feriazaragoza.es

PLANO Nº
 PA-007
 ESCALA
 1:500

**PLAN DE
 AUTOPROTECCIÓN**

TITULO DE PLANO:
PABELLÓN 5
 PROTECCION CONTRA INCENDIOS:
 SEÑALIZACIÓN

Dibujado	A. Ramos
Comprobado	-----
FECHA:	07.03.2024
Actualizado:	07.03.2024

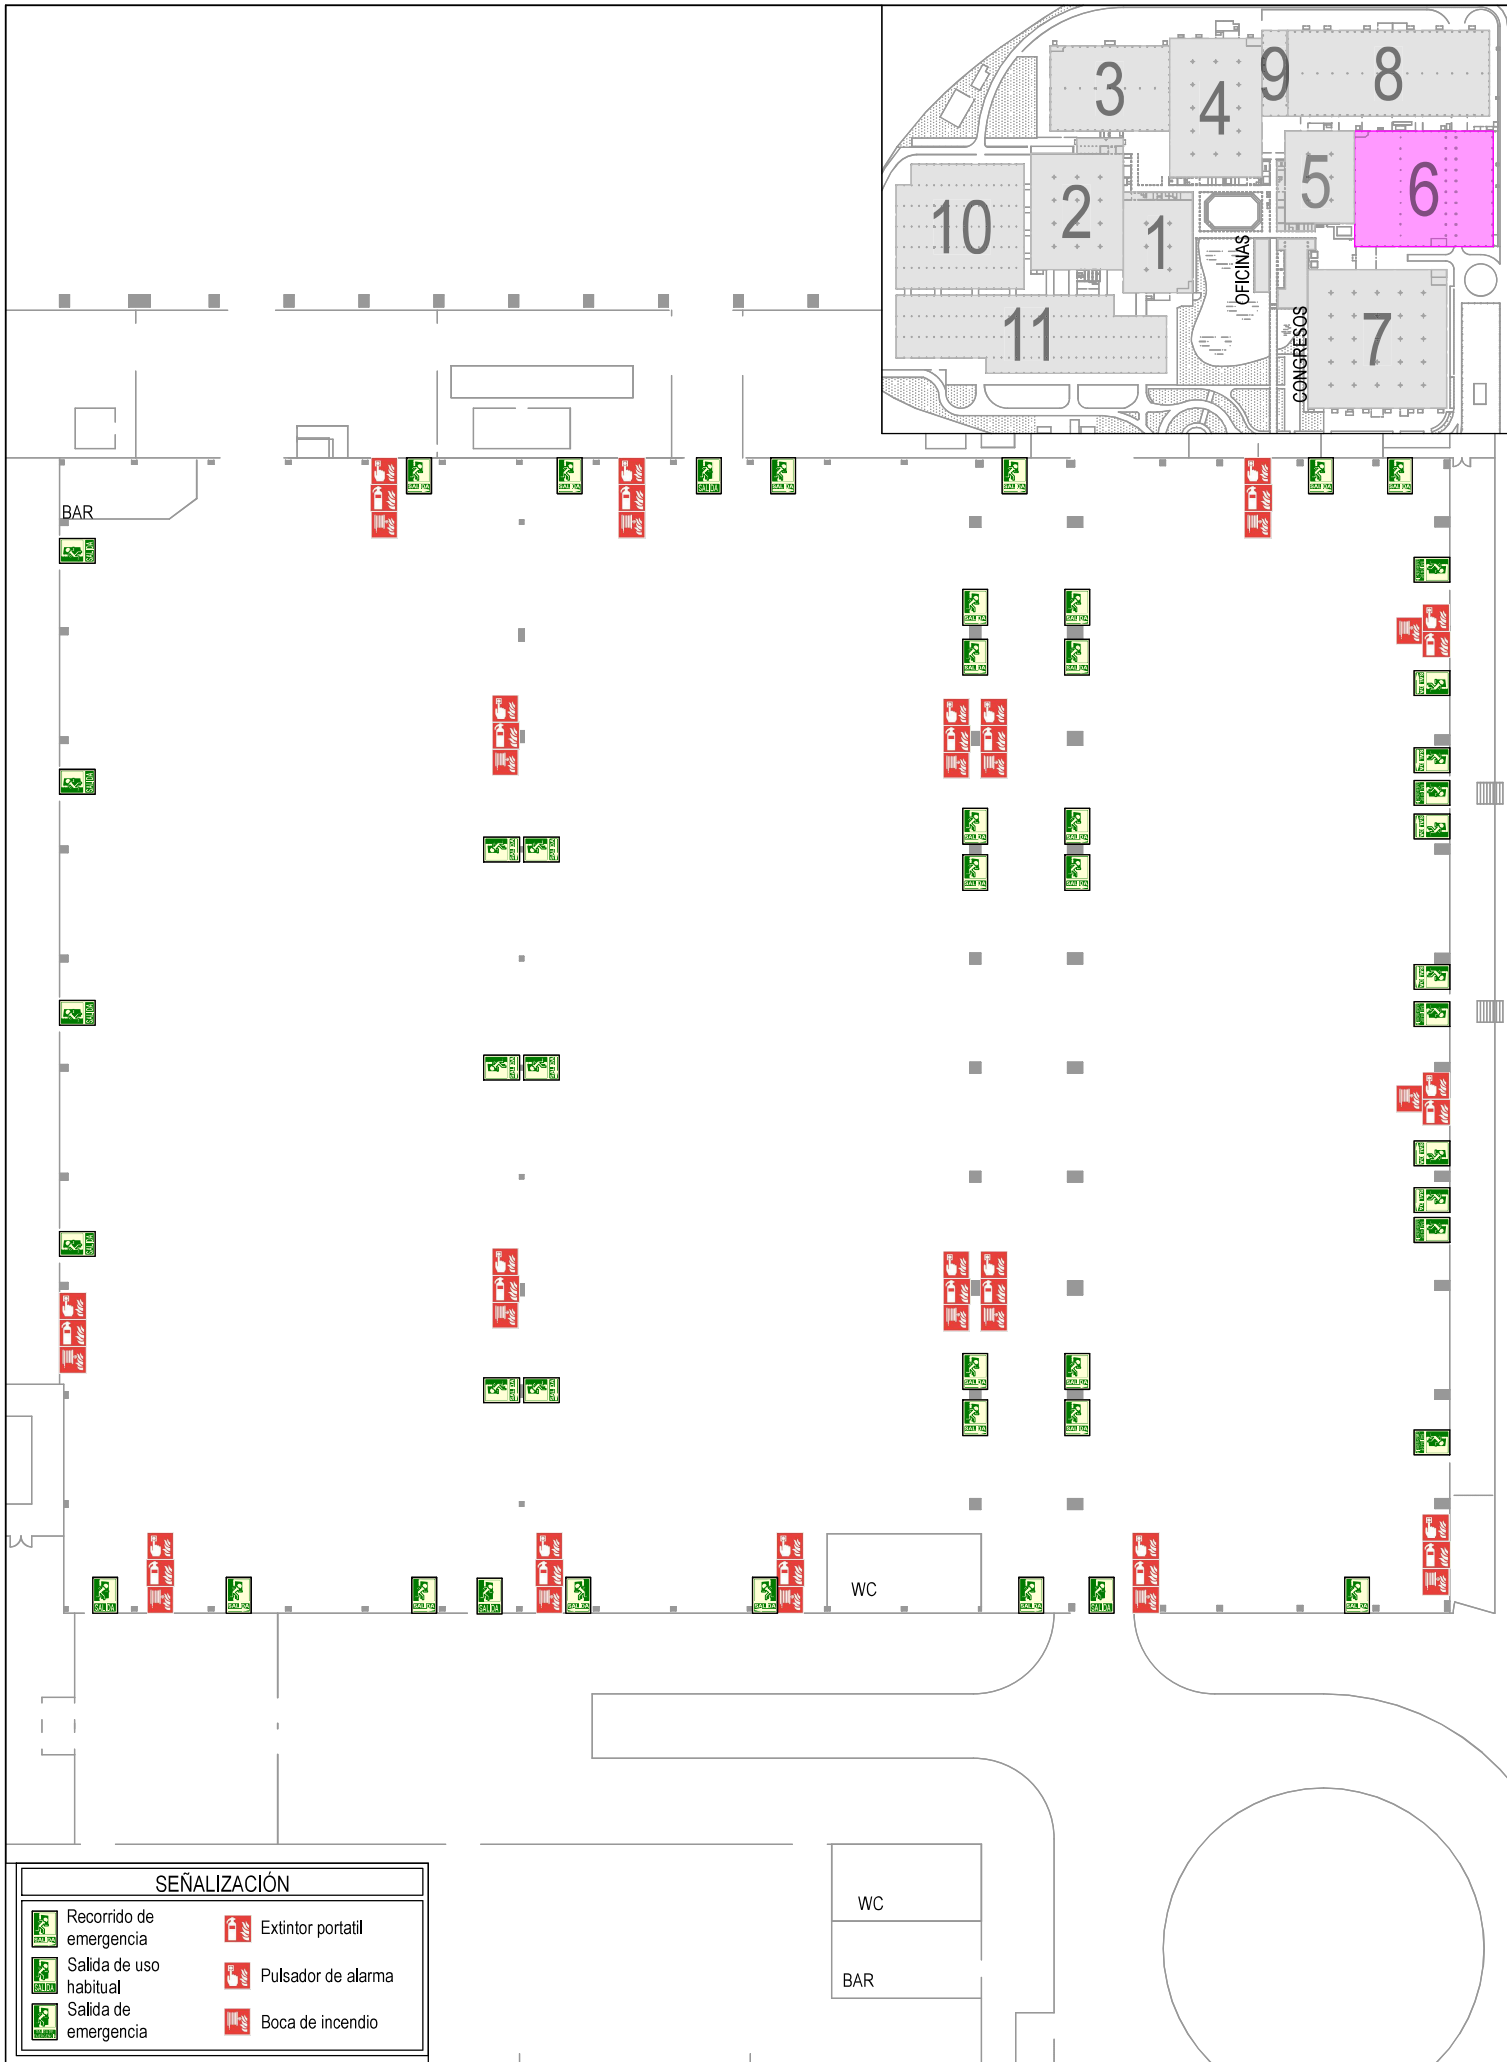

SEÑALIZACIÓN

- | | | | |
|--|-------------------------|--|--------------------|
| | Recorrido de emergencia | | Extintor portátil |
| | Salida de uso habitual | | Pulsador de alarma |
| | Salida de emergencia | | Boca de incendio |



FERIA DE ZARAGOZA
DPTO. OPERACIONES

Teléfono 976 76 47 08

E-mail: departamento.tecnico@feriazaragoza.es

PLANO Nº
PA-008

ESCALA
1:500

**PLAN DE
AUTOPROTECCIÓN**

TITULO DE PLANO:
PABELLÓN 6







PROTECCION CONTRA INCENDIOS:
SEÑALIZACIÓN


Dibujado A. Ramos
Comprobado

FECHA: 07.03.2024


Actualizado: 07.03.2024

SEÑALIZACIÓN

-  Recorrido de emergencia
-  Extintor portátil
-  Salida de uso habitual
-  Pulsador de alarma
-  Salida de emergencia
-  Boca de incendio

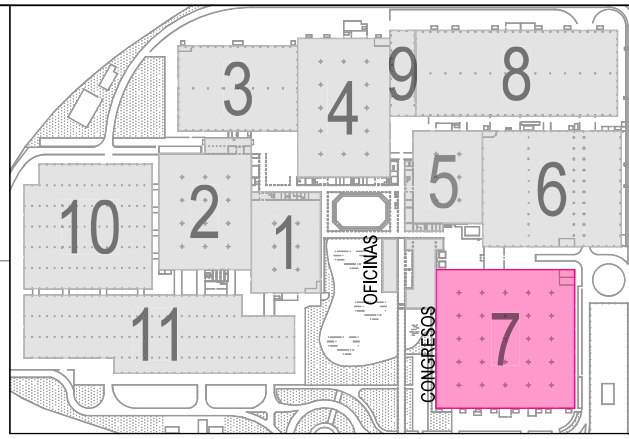

PLAZA SUR

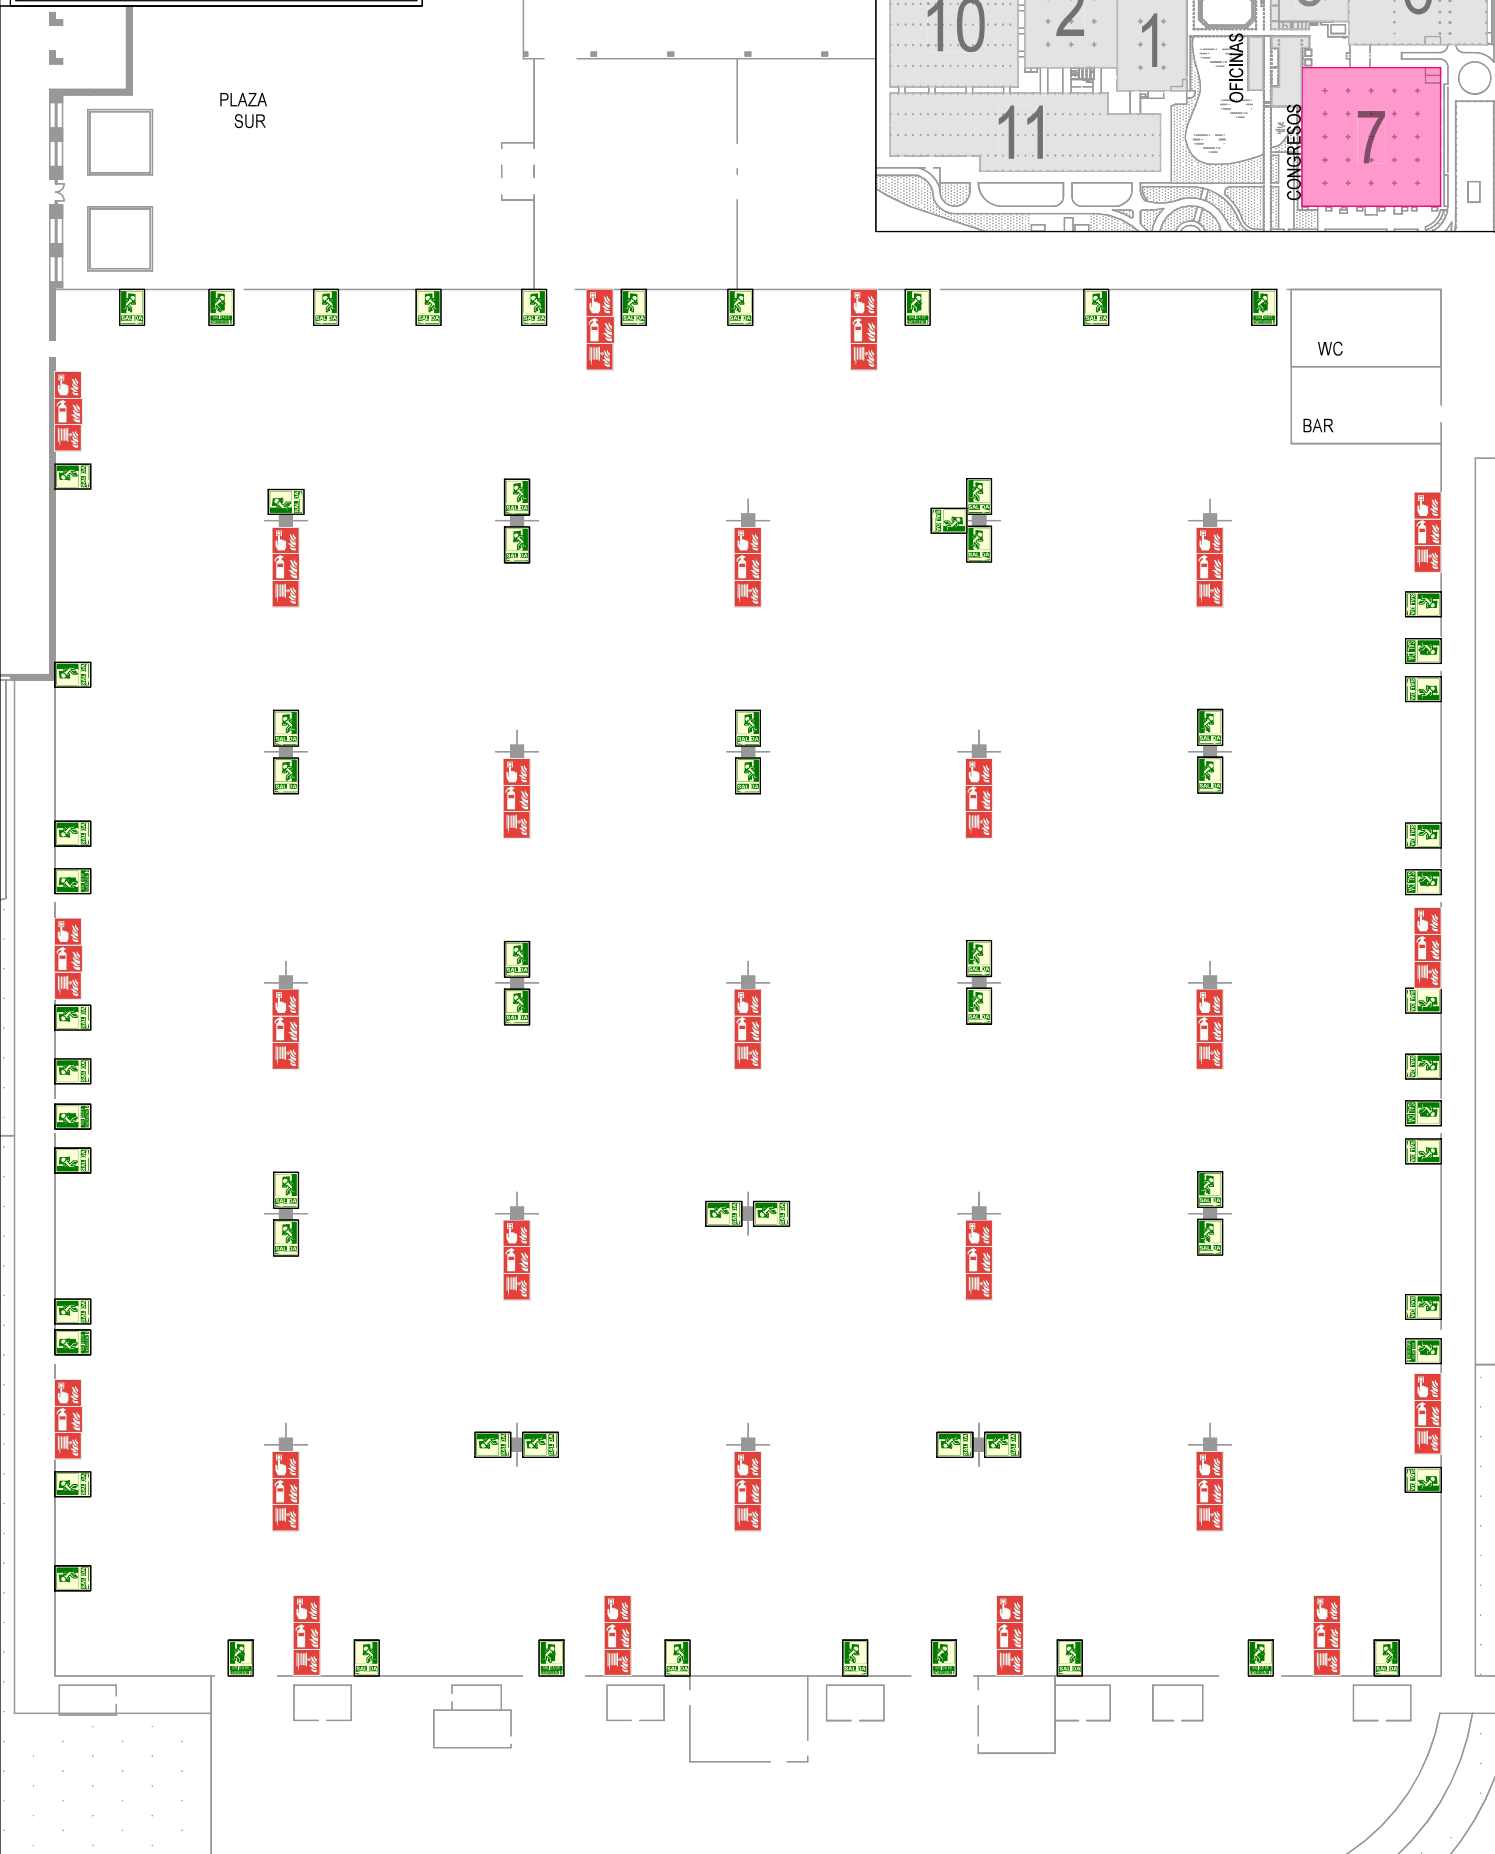

WC

BAR



FERIA DE ZARAGOZA
DPTO. OPERACIONES
Teléfono 976 76 47 08
E-mail: departamento.tecnico@feriazaragoza.es

PLANO Nº
PA-009
ESCALA
1:500



PLAN DE
AUTOPROTECCIÓN

TITULO DE PLANO:
PABELLÓN 7
PROTECCION CONTRA INCENDIOS:
SEÑALIZACIÓN


Dibujado A. Ramos
Comprobado
FECHA: 07.03.2024
Actualizado: 07.03.2024

SEÑALIZACIÓN

	Recorrido de emergencia		Extintor portátil
	Salida de uso habitual		Pulsador de alarma
	Salida de emergencia		Boca de incendio

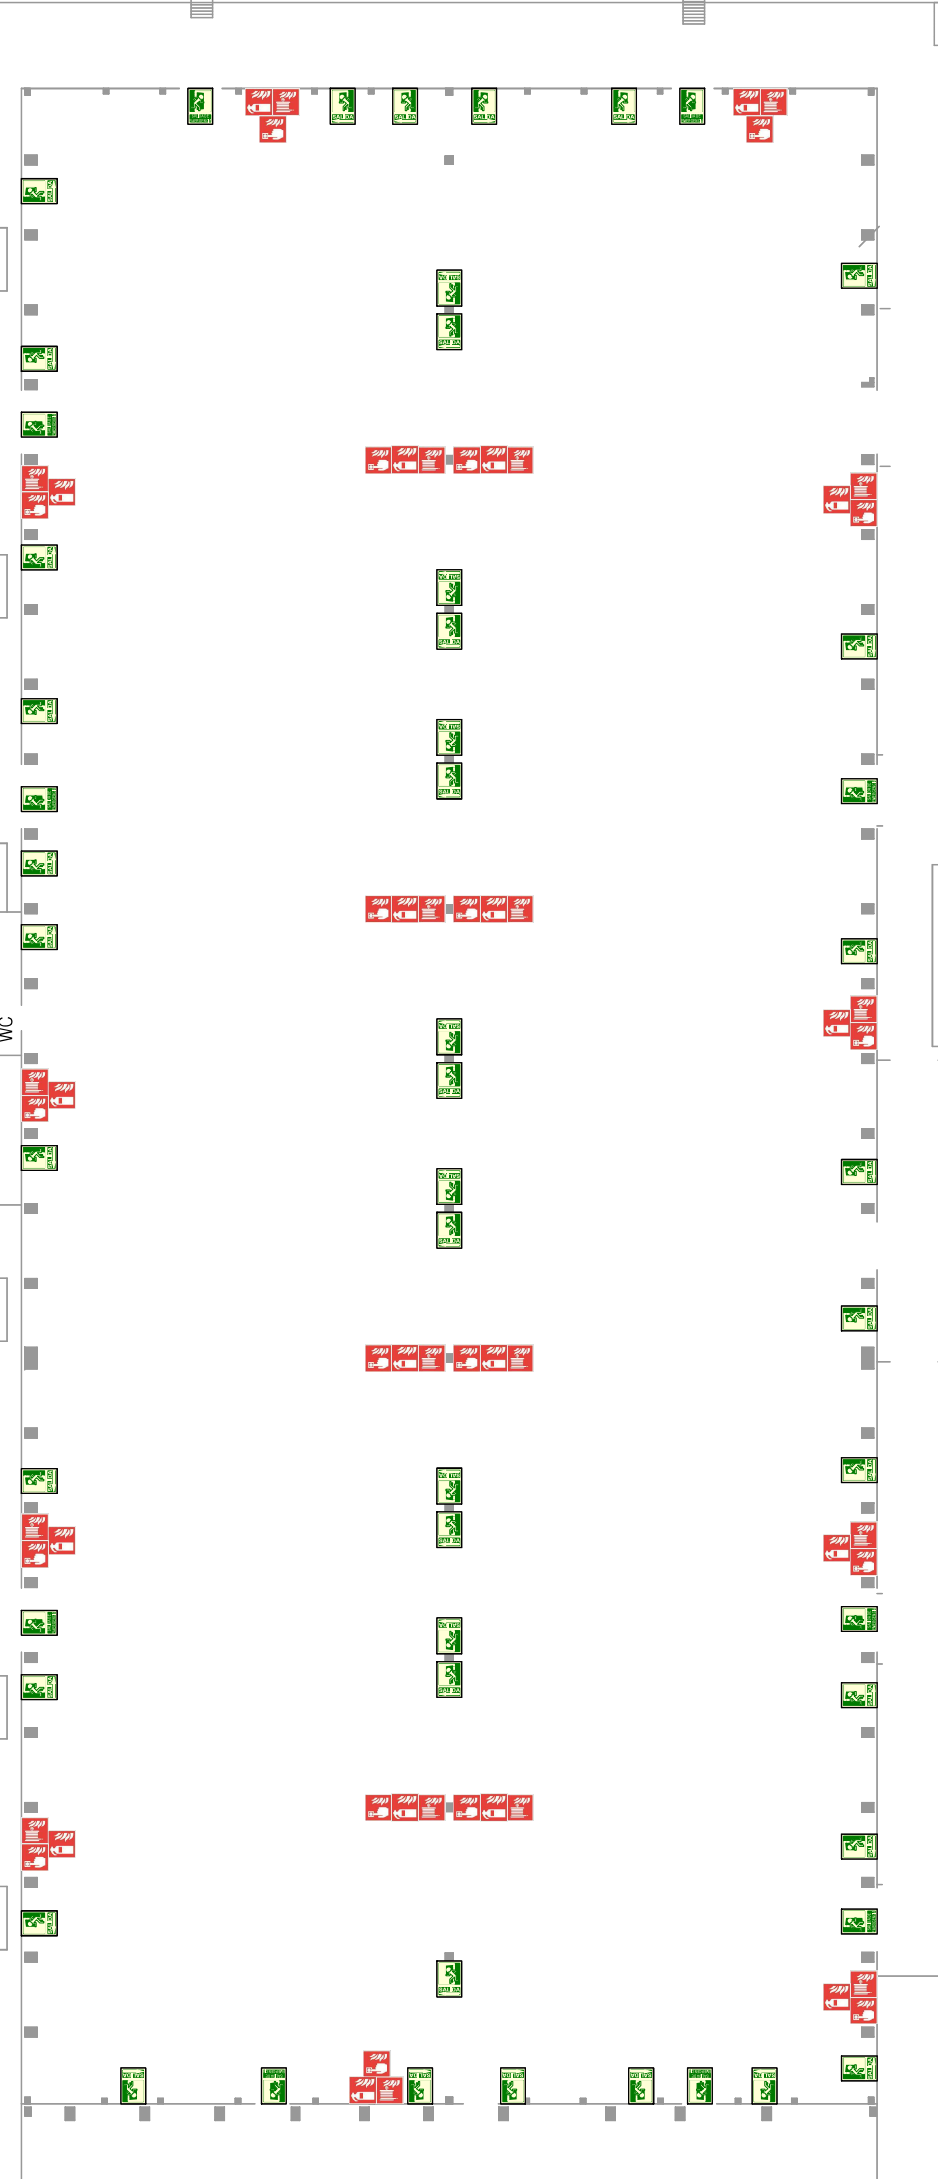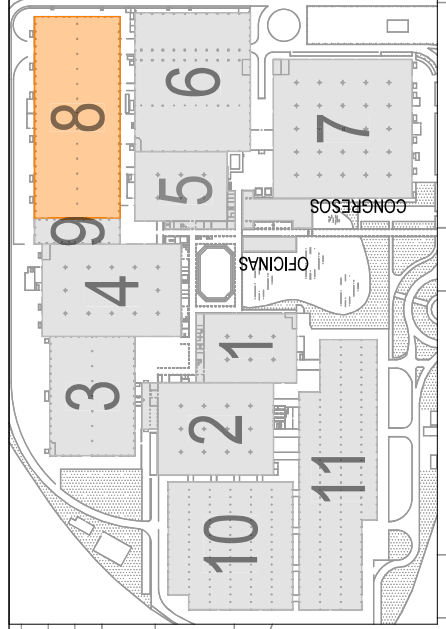

	FERIA DE ZARAGOZA DPTO. OPERACIONES Teléfono 976 76 47 08 E-mail: departamento.techno@feriazaragoza.es	PLANO N° PA-010 ESCALA 1:500	TITULO DE PLANO: PLAN DE AUTOPROTECCIÓN	PABELLÓN 8 PROTECCION CONTRA INCENDIOS: SEÑALIZACIÓN	Dibujado Comprobado FECHA: 07.03.2024 Actualizado: 07.03.2024	A. Ramos
--	--	---	--	---	---	----------

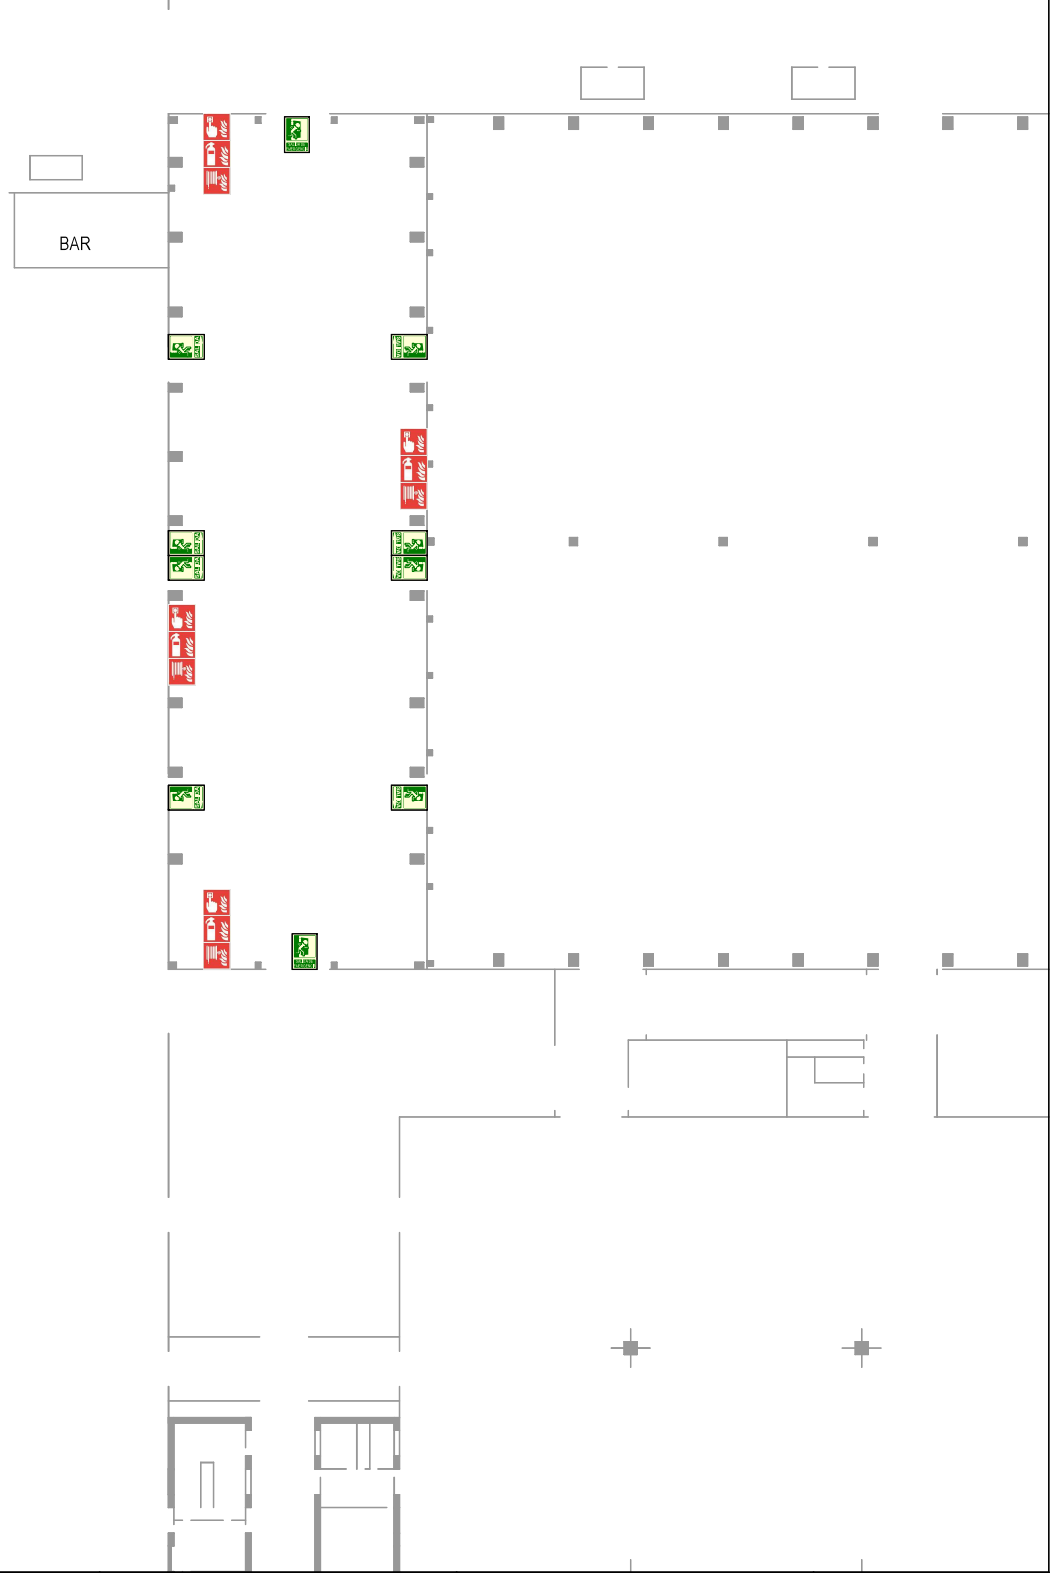

SEÑALIZACIÓN

	Recorrido de emergencia		Extintor portatil
	Salida de uso habitual		Pulsador de alarma
	Salida de emergencia		Boca de incendio





FERIA DE ZARAGOZA
 DPTO. OPERACIONES
 Teléfono 976 76 47 08
 E-mail: departamento.tecnico@feriazaragoza.es

PLANO Nº
 PA-011
 ESCALA
 1:500

**PLAN DE
 AUTOPROTECCIÓN**

TITULO DE PLANO:
PABELLÓN 9
 PROTECCION CONTRA INCENDIOS:
 SEÑALIZACIÓN

Dibujado	A. Ramos
Comprobado	-----
FECHA:	07.03.2024
Actualizado:	07.03.2024

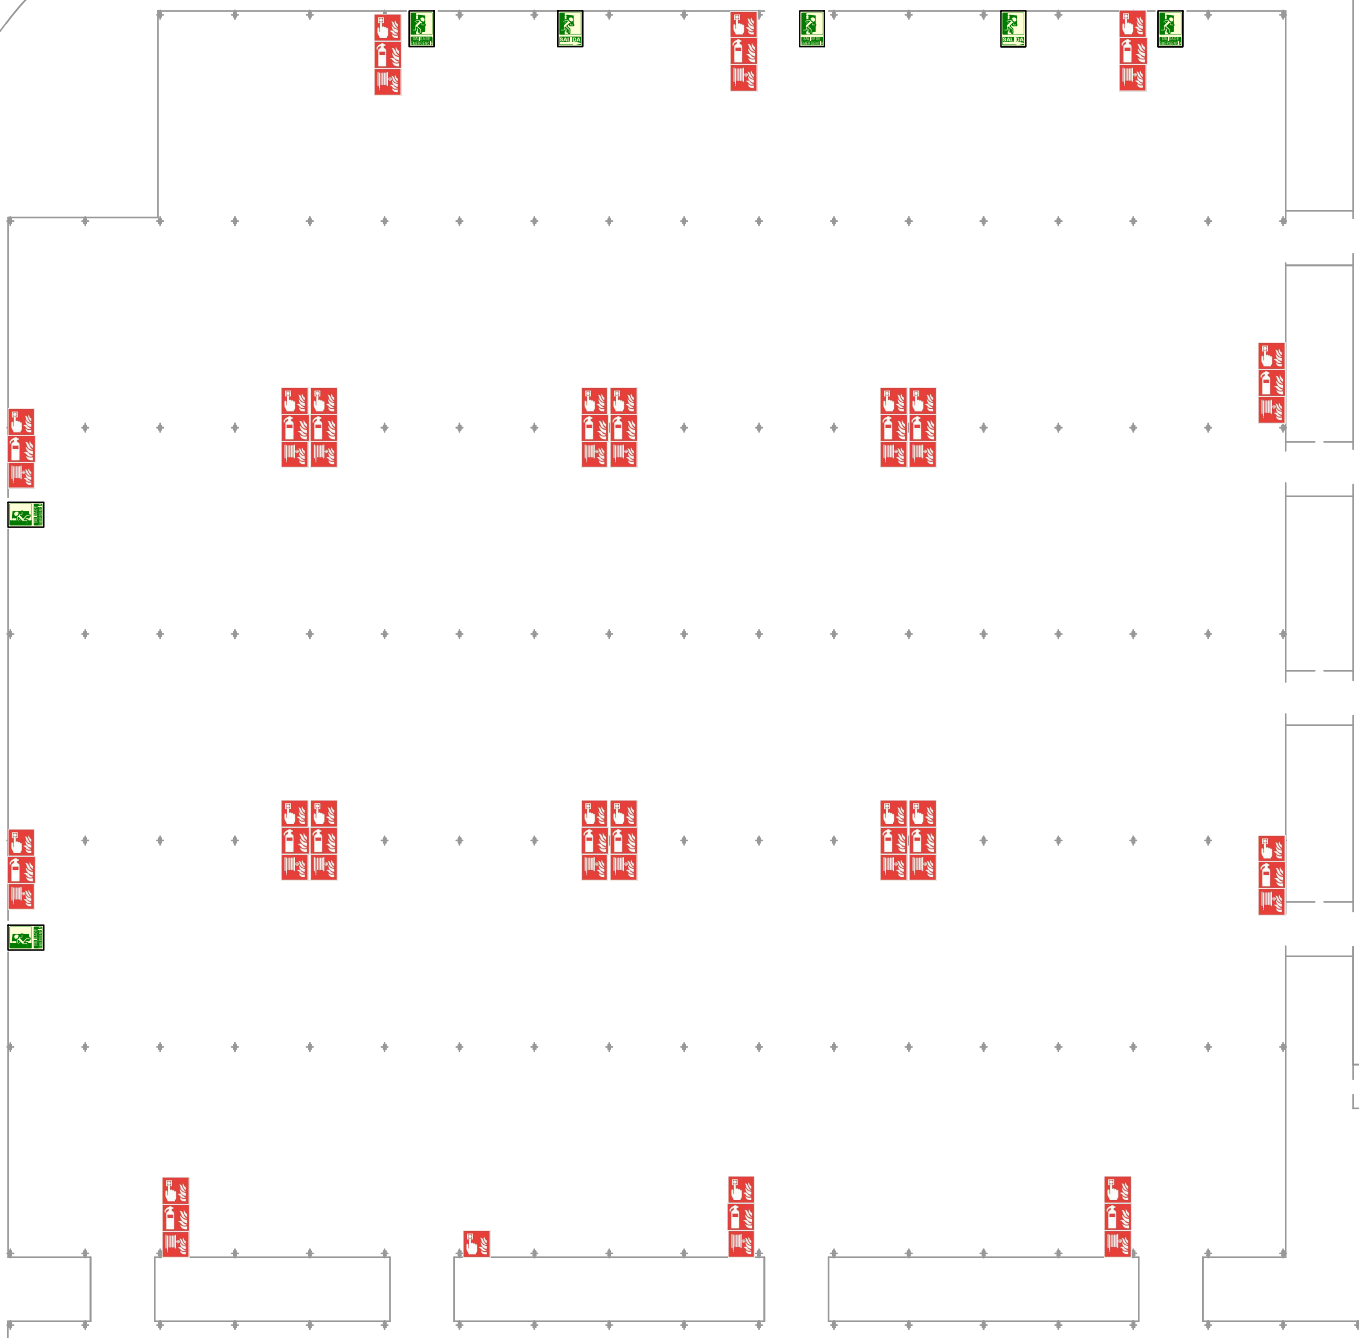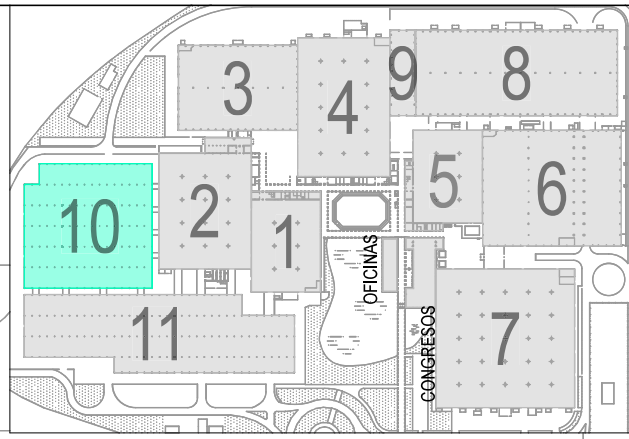

SEÑALIZACIÓN	
	Recorrido de emergencia
	Extintor portátil
	Salida de uso habitual
	Pulsador de alarma
	Salida de emergencia
	Boca de incendio




FERIA DE ZARAGOZA
 DPTO. OPERACIONES
 Teléfono 976 76 47 08
 E-mail: departamento.tecnico@feriazaragoza.es

PLANO Nº
PA-012
 ESCALA
1:500

PLAN DE AUTOPROTECCIÓN

TITULO DE PLANO:
PABELLÓN 10
 PROTECCION CONTRA INCENDIOS:
 SEÑALIZACIÓN

Dibujado A. Ramos
 Comprobado _____
 FECHA: 07.03.2024
 Actualizado: 07.03.2024

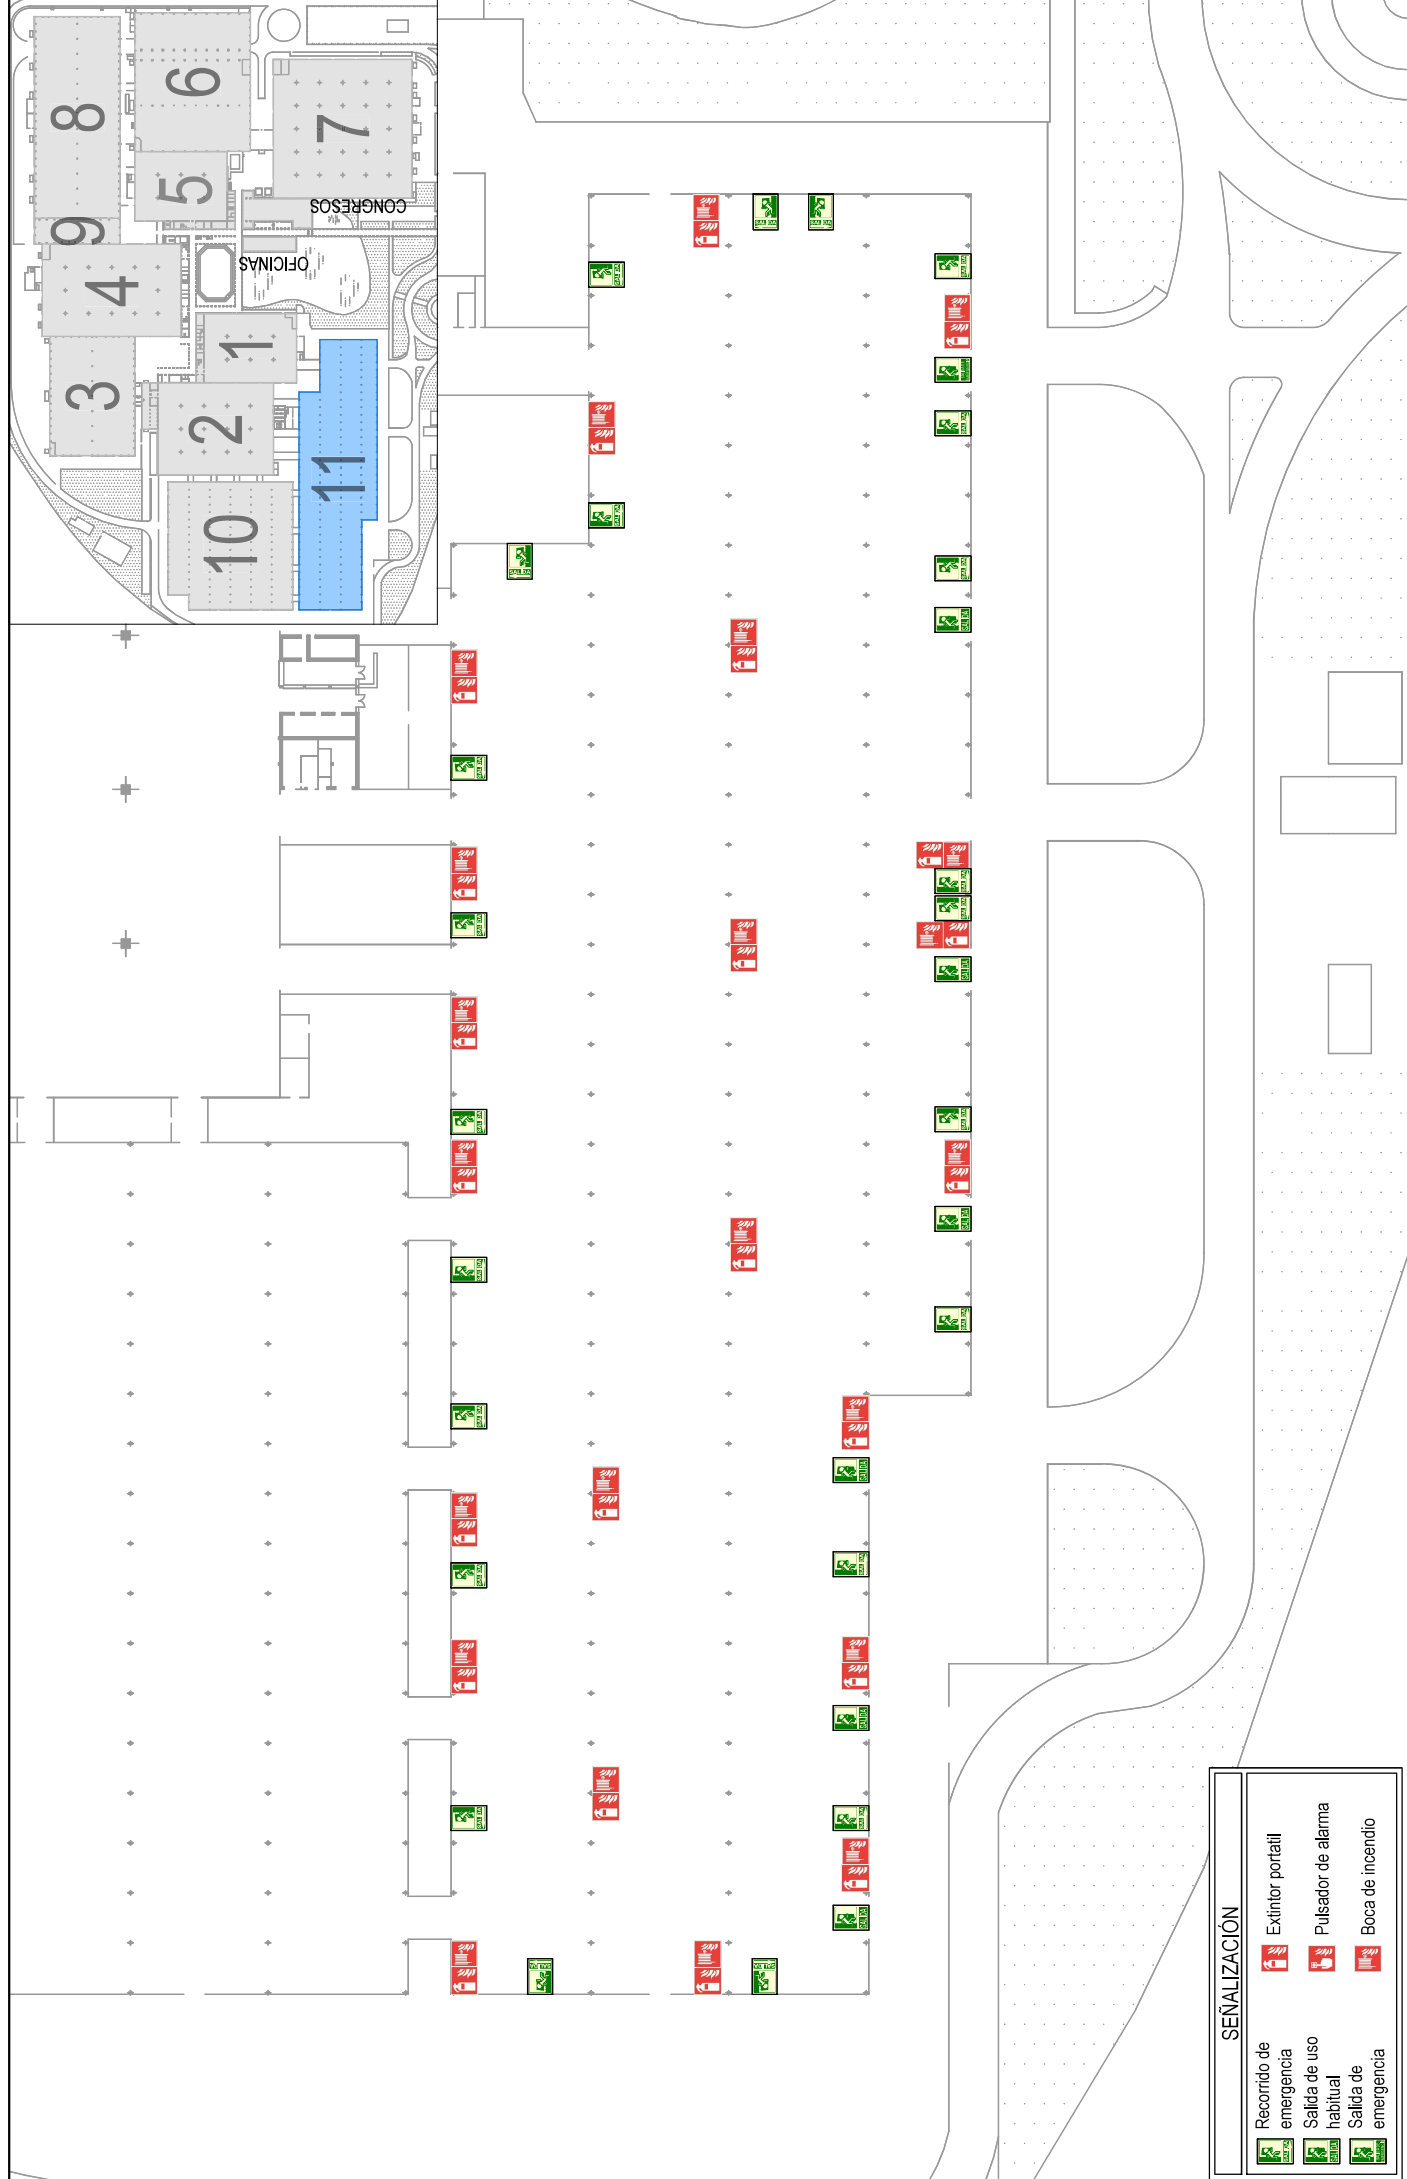

Dibujado
Comprobado
A. Ramos

FECHA: 07.03.2024
Actualizado: 07.03.2024

TÍTULO DE PLANO:
PABELLÓN 11
PROTECCION CONTRA INCENDIOS:
SEÑALIZACIÓN


PLANO Nº
PA-013
ESCALA
1:750

FERIA DE ZARAGOZA
DPTO. OPERACIONES
Teléfono 976 76 47 08
E-mail: departamento.tecnico@feriazaragoza.es

SEÑALIZACIÓN

	Recomido de emergencia		Extintor portátil
	Salida de uso habitual		Pulsador de alarma
	Salida de emergencia		Boca de incendio



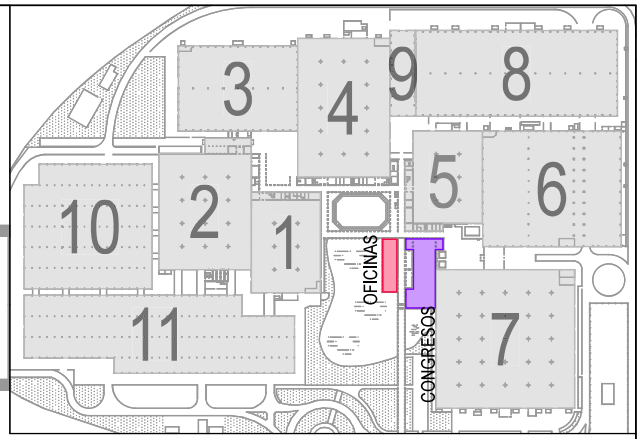

SEÑALIZACIÓN	
	Recorrido de emergencia
	Extintor portátil
	Salida de uso habitual
	Pulsador de alarma
	Boca de incendio





FERIA DE ZARAGOZA
 DPTO. OPERACIONES
 Teléfono 976 76 47 08
 E-mail: departamento.tecnico@feriazaragoza.es

PLANO Nº
 PA-014
 ESCALA
 1:1

PLAN DE AUTOPROTECCIÓN

TITULO DE PLANO:
OFICINA Y CONGRESO PB
 PROTECCION CONTRA INCENDIOS:
 SEÑALIZACIÓN

Dibujado	A. Ramos
Comprobado	-----
FECHA:	3.7.2024
Actualizado:	3.7.2024

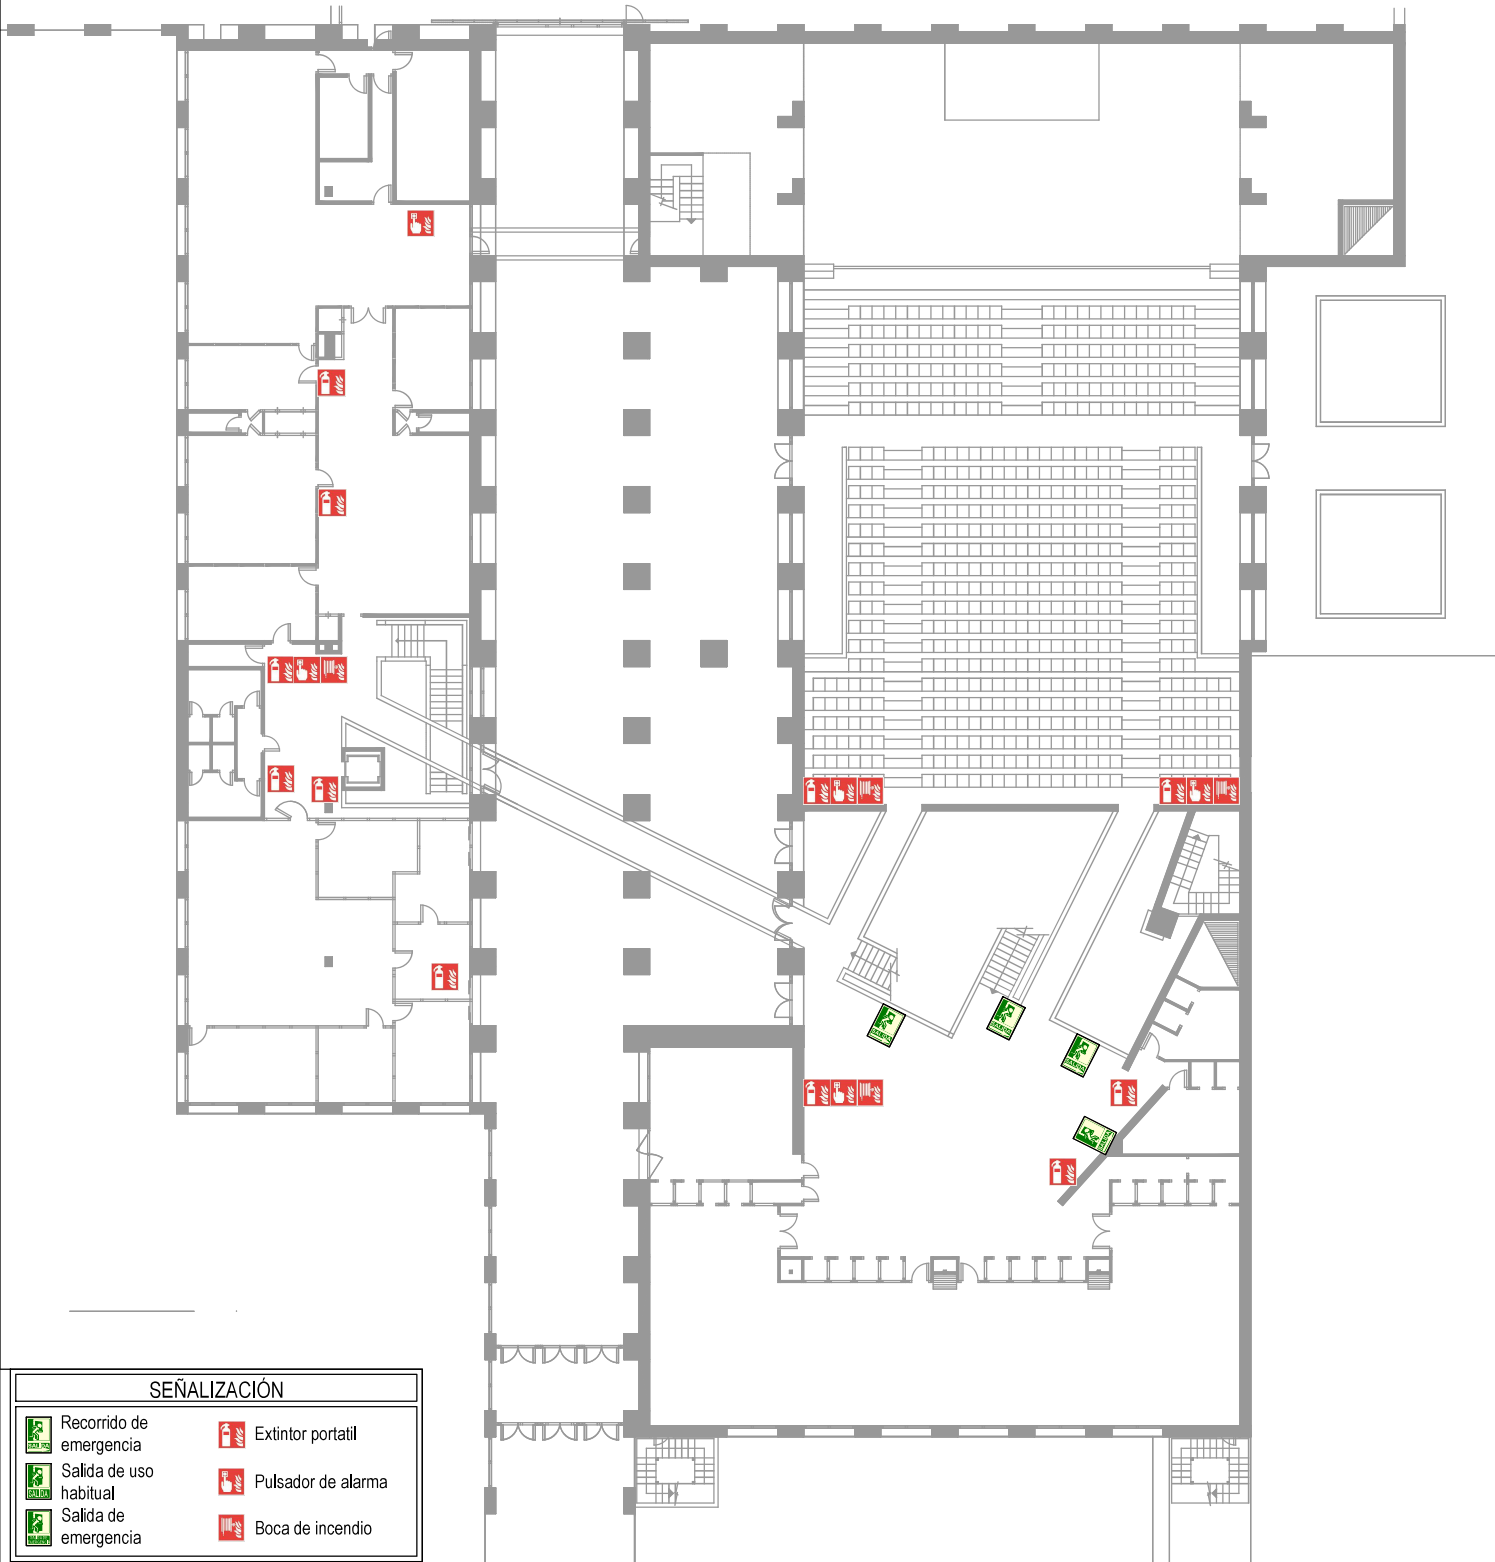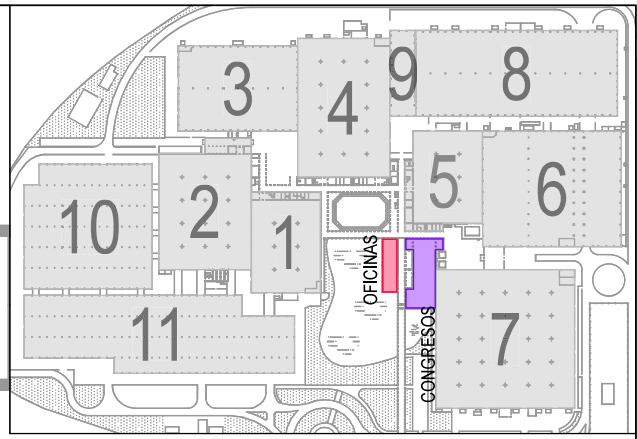

SEÑALIZACIÓN

- | | | | |
|--|-------------------------|--|--------------------|
| | Recorrido de emergencia | | Extintor portátil |
| | Salida de uso habitual | | Pulsador de alarma |
| | Salida de emergencia | | Boca de incendio |





FERIA DE ZARAGOZA
 DPTO. OPERACIONES
 Teléfono 976 76 47 08
 E-mail: departamento.tecnico@feriazaragoza.es

PLANO Nº
 PA-015
 ESCALA
 1:250

**PLAN DE
 AUTOPROTECCIÓN**

TITULO DE PLANO:
OFICINA Y CONGRESO P1
 PROTECCION CONTRA INCENDIOS:
 SEÑALIZACIÓN

Dibujado	A. Ramos
Comprobado	-----
FECHA:	07.03.2024
Actualizado:	07.03.2024

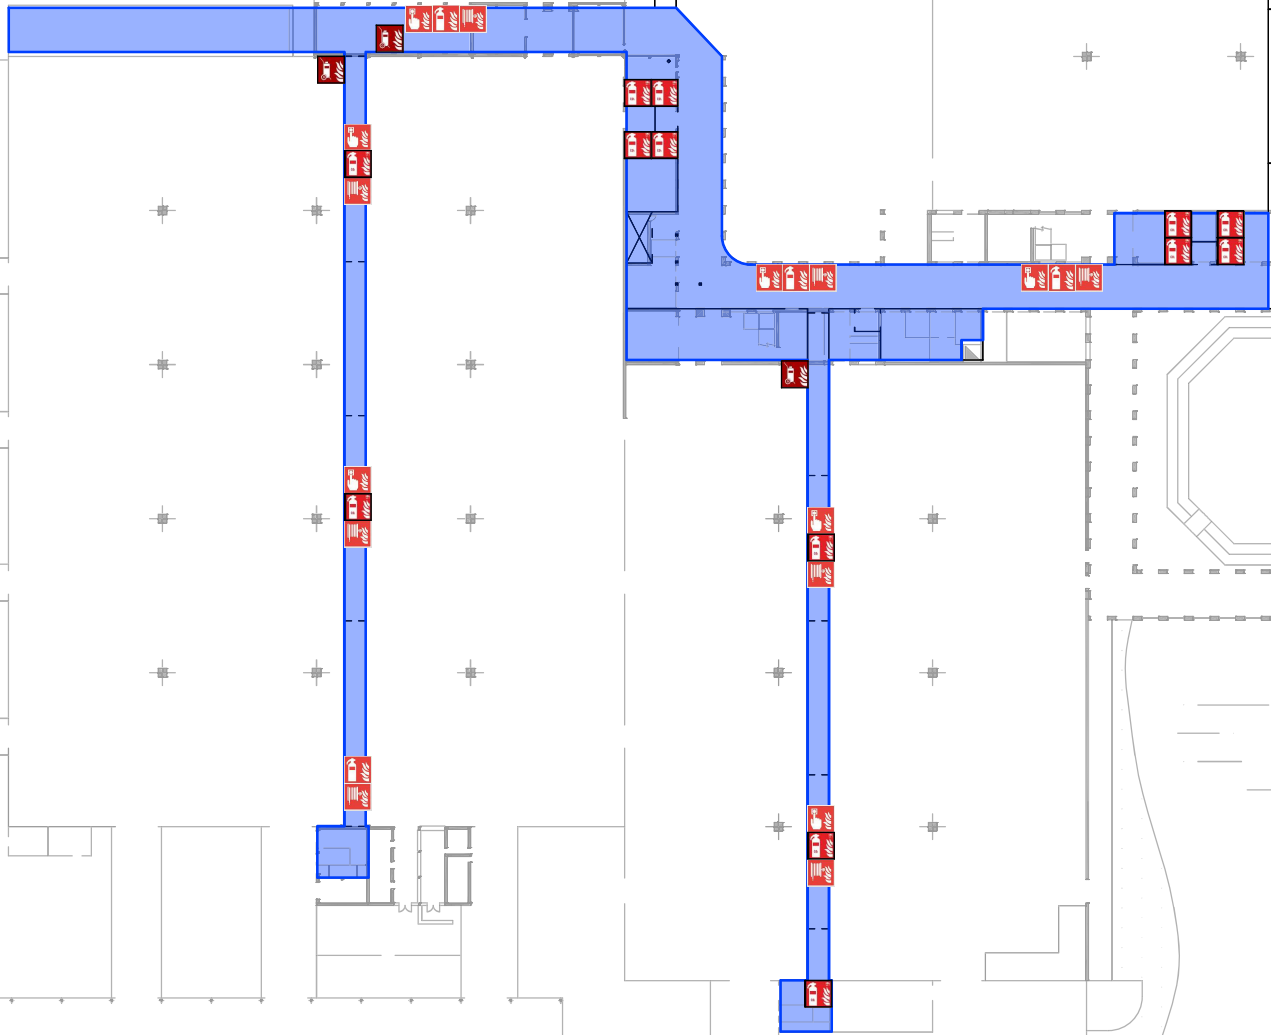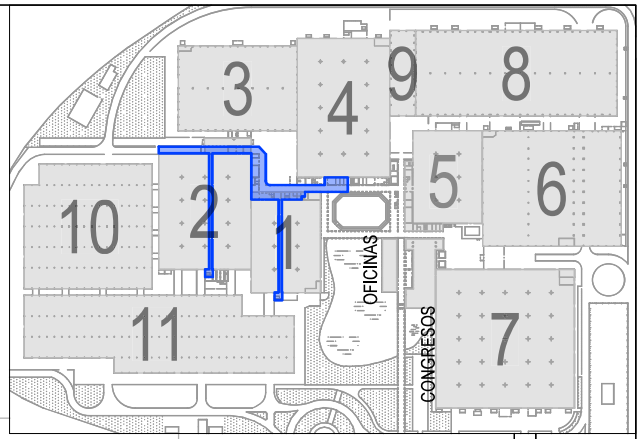

SEÑALIZACIÓN

	Recorrido de emergencia		Extintor portátil
	Salida de uso habitual		Pulsador de alarma
	Salida de emergencia		Boca de incendio
			Extintor CO ₂
			Extintor rodante




FERIA DE ZARAGOZA
 DPTO. OPERACIONES
 Teléfono 976 76 47 08
 E-mail: departamento.tecnico@feriazaragoza.es

PLANO Nº
 PA-016
 ESCALA
 1:750

**PLAN DE
 AUTOPROTECCIÓN**

TITULO DE PLANO:
GALERIAS P1 & P2
 PROTECCION CONTRA INCENDIOS:
 SEÑALIZACIÓN

Dibujado A. Ramos
 Comprobado _____
 FECHA: 07.03.2024
 Actualizado: 07.03.2024

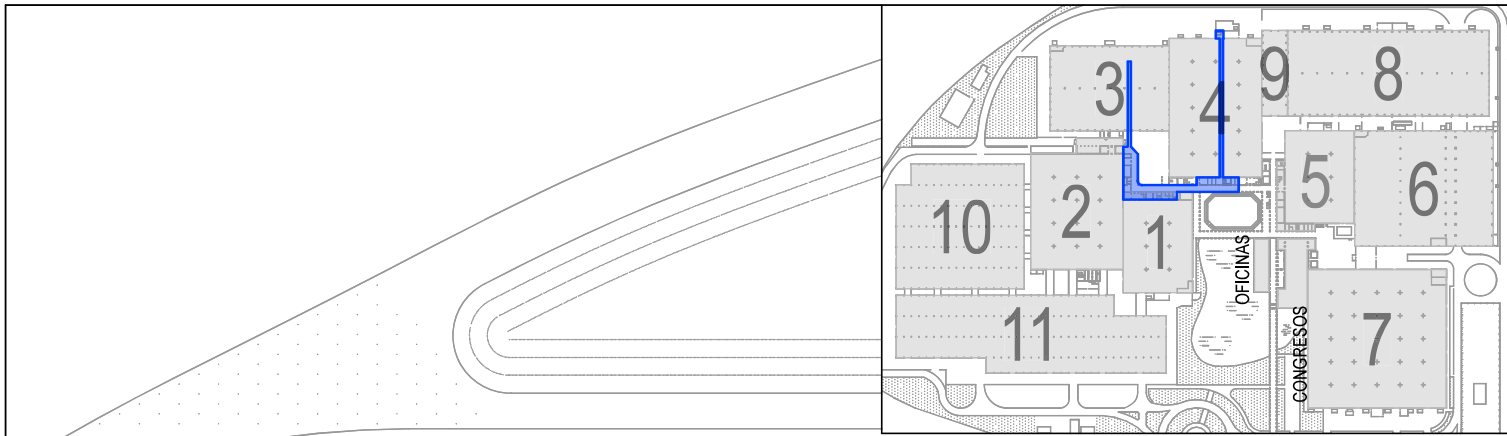

SEÑALIZACIÓN

- | | | | |
|--|-------------------------|--|--------------------------|
| | Recorrido de emergencia | | Extintor portátil |
| | Salida de uso habitual | | Pulsador de alarma |
| | Salida de emergencia | | Boca de incendio |
| | | | Extintor CO ₂ |
| | | | Extintor rodante |



FERIA DE ZARAGOZA
DPTO. OPERACIONES

Teléfono 976 76 47 08

E-mail: departamento.tecnico@feriazaragoza.es



PLANO Nº
PA-017

ESCALA
1:750

**PLAN DE
AUTOPROTECCIÓN**

TITULO DE PLANO:
GALERIA P3 & P4
PROTECCION CONTRA INCENDIOS:
SEÑALIZACIÓN

Dibujado	A. Ramos
Comprobado	-----
FECHA:	07.03.2024
Actualizado:	07.03.2024

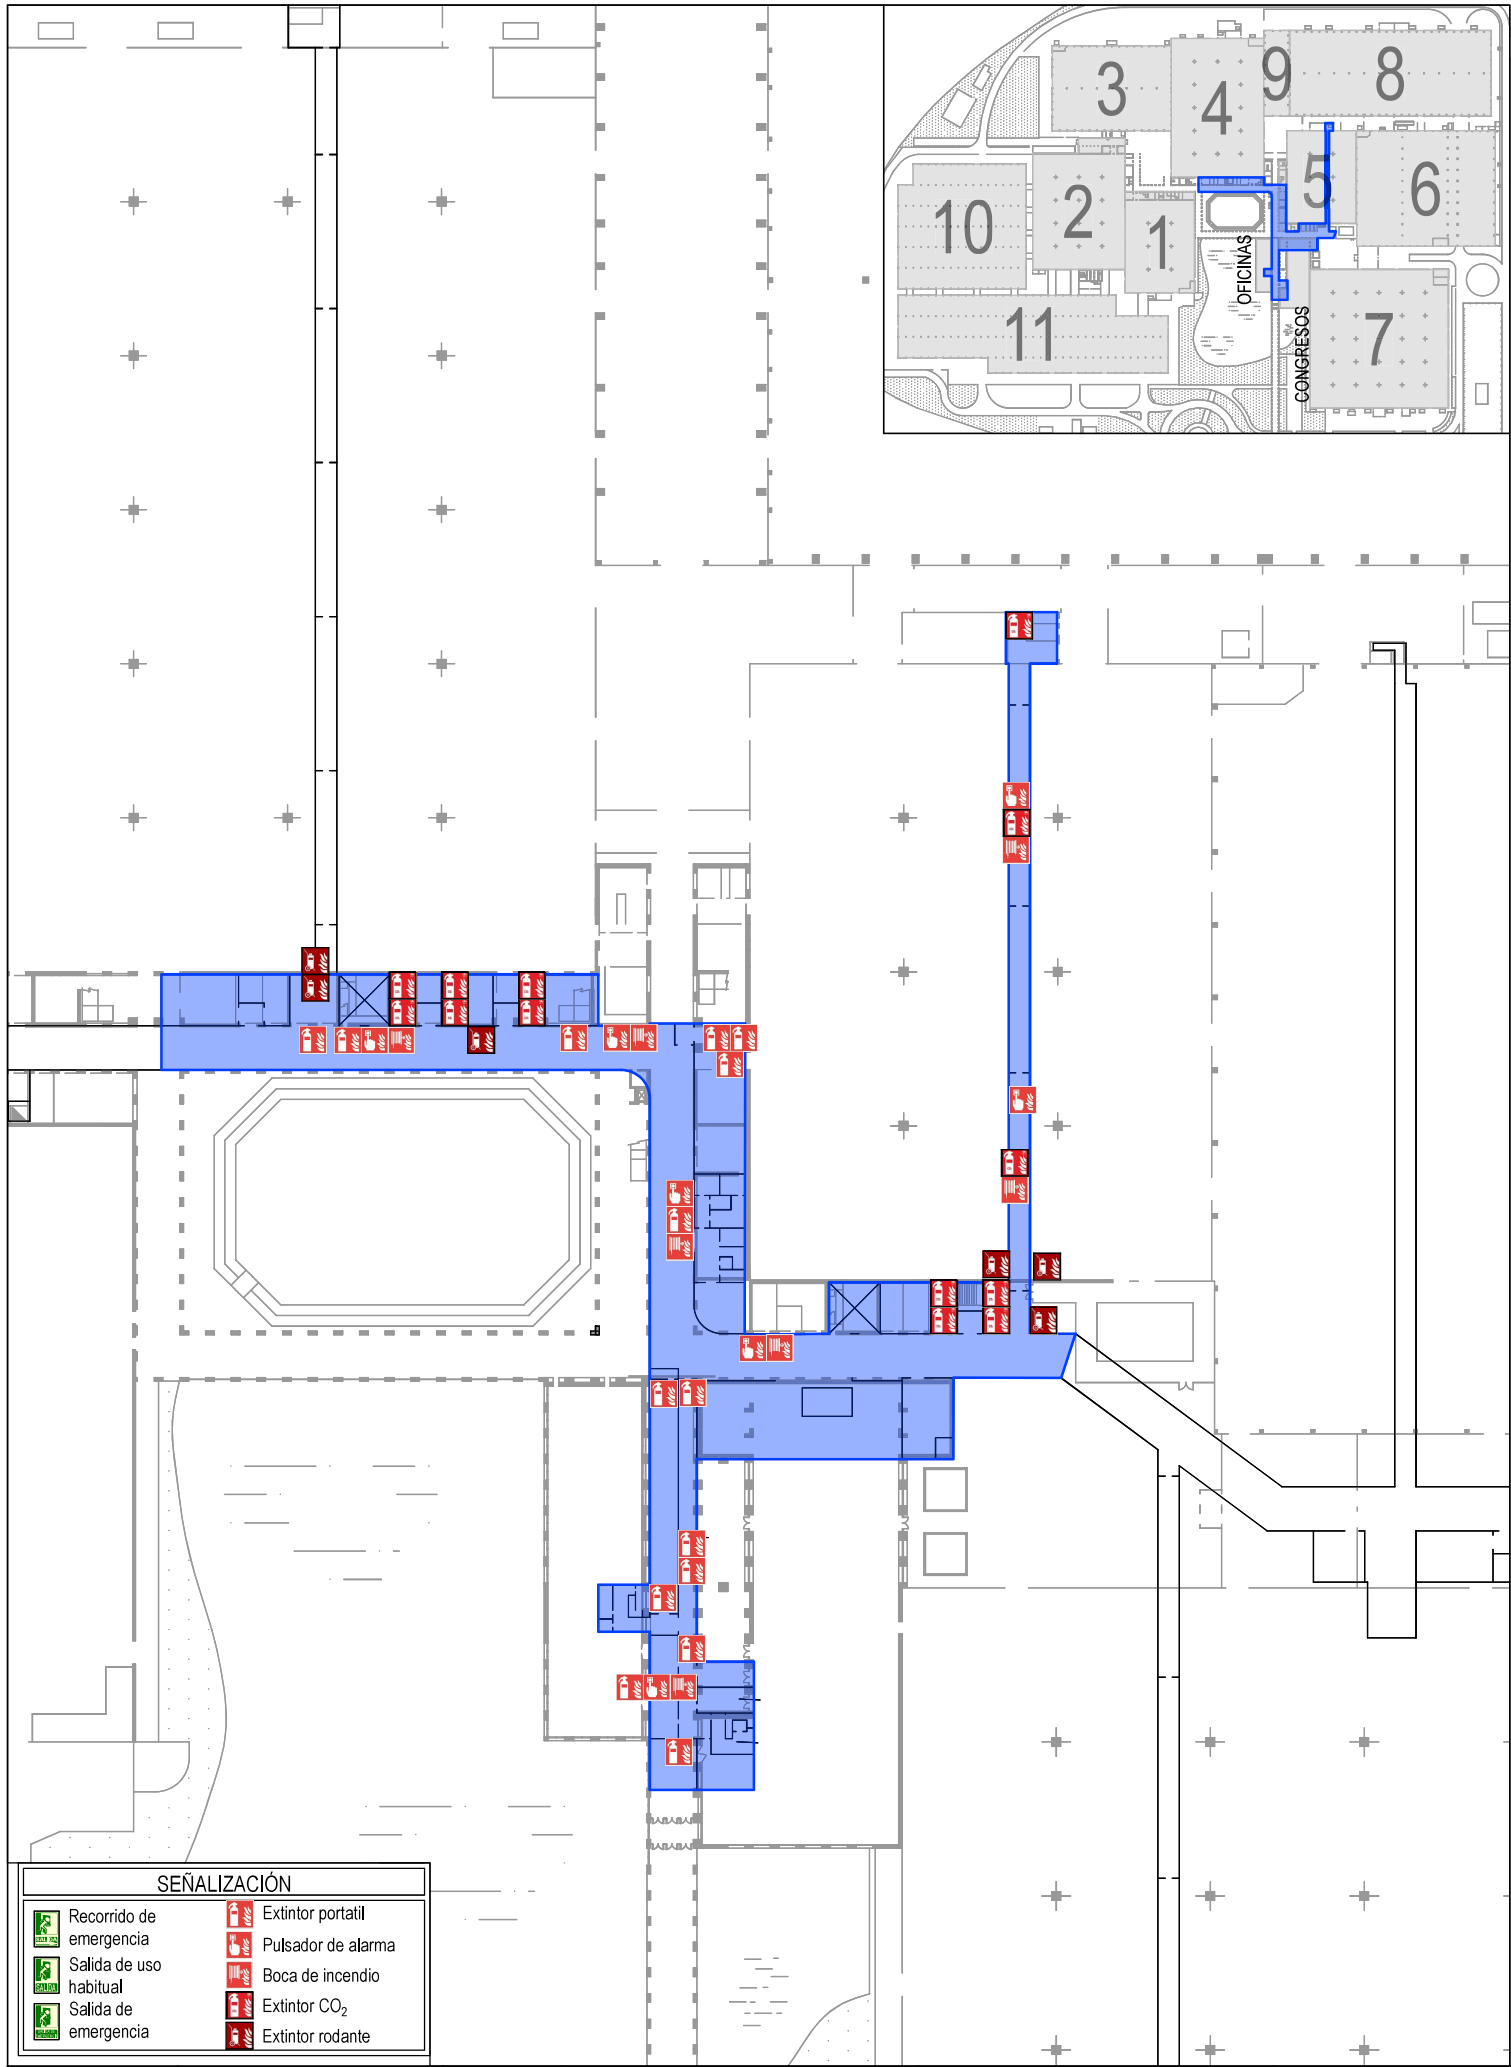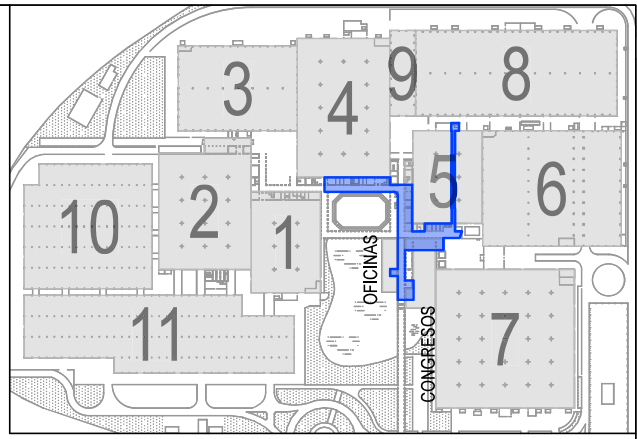

SEÑALIZACIÓN

	Recorrido de emergencia		Extintor portátil
	Salida de uso habitual		Pulsador de alarma
	Salida de emergencia		Boca de incendio
			Extintor CO ₂
			Extintor rodante




FERIA DE ZARAGOZA
 DPTO. OPERACIONES
 Teléfono 976 76 47 08
 E-mail: departamento.tecnico@feriazaragoza.es

PLANO Nº
 PA-018
 ESCALA
 1:750

**PLAN DE
 AUTOPROTECCIÓN**

TITULO DE PLANO:
GALERIA PABELLÓN 5
 PROTECCION CONTRA INCENDIOS:
 SEÑALIZACIÓN

Dibujado	A. Ramos
Comprobado	-----
FECHA:	07.03.2024
Actualizado:	07.03.2024

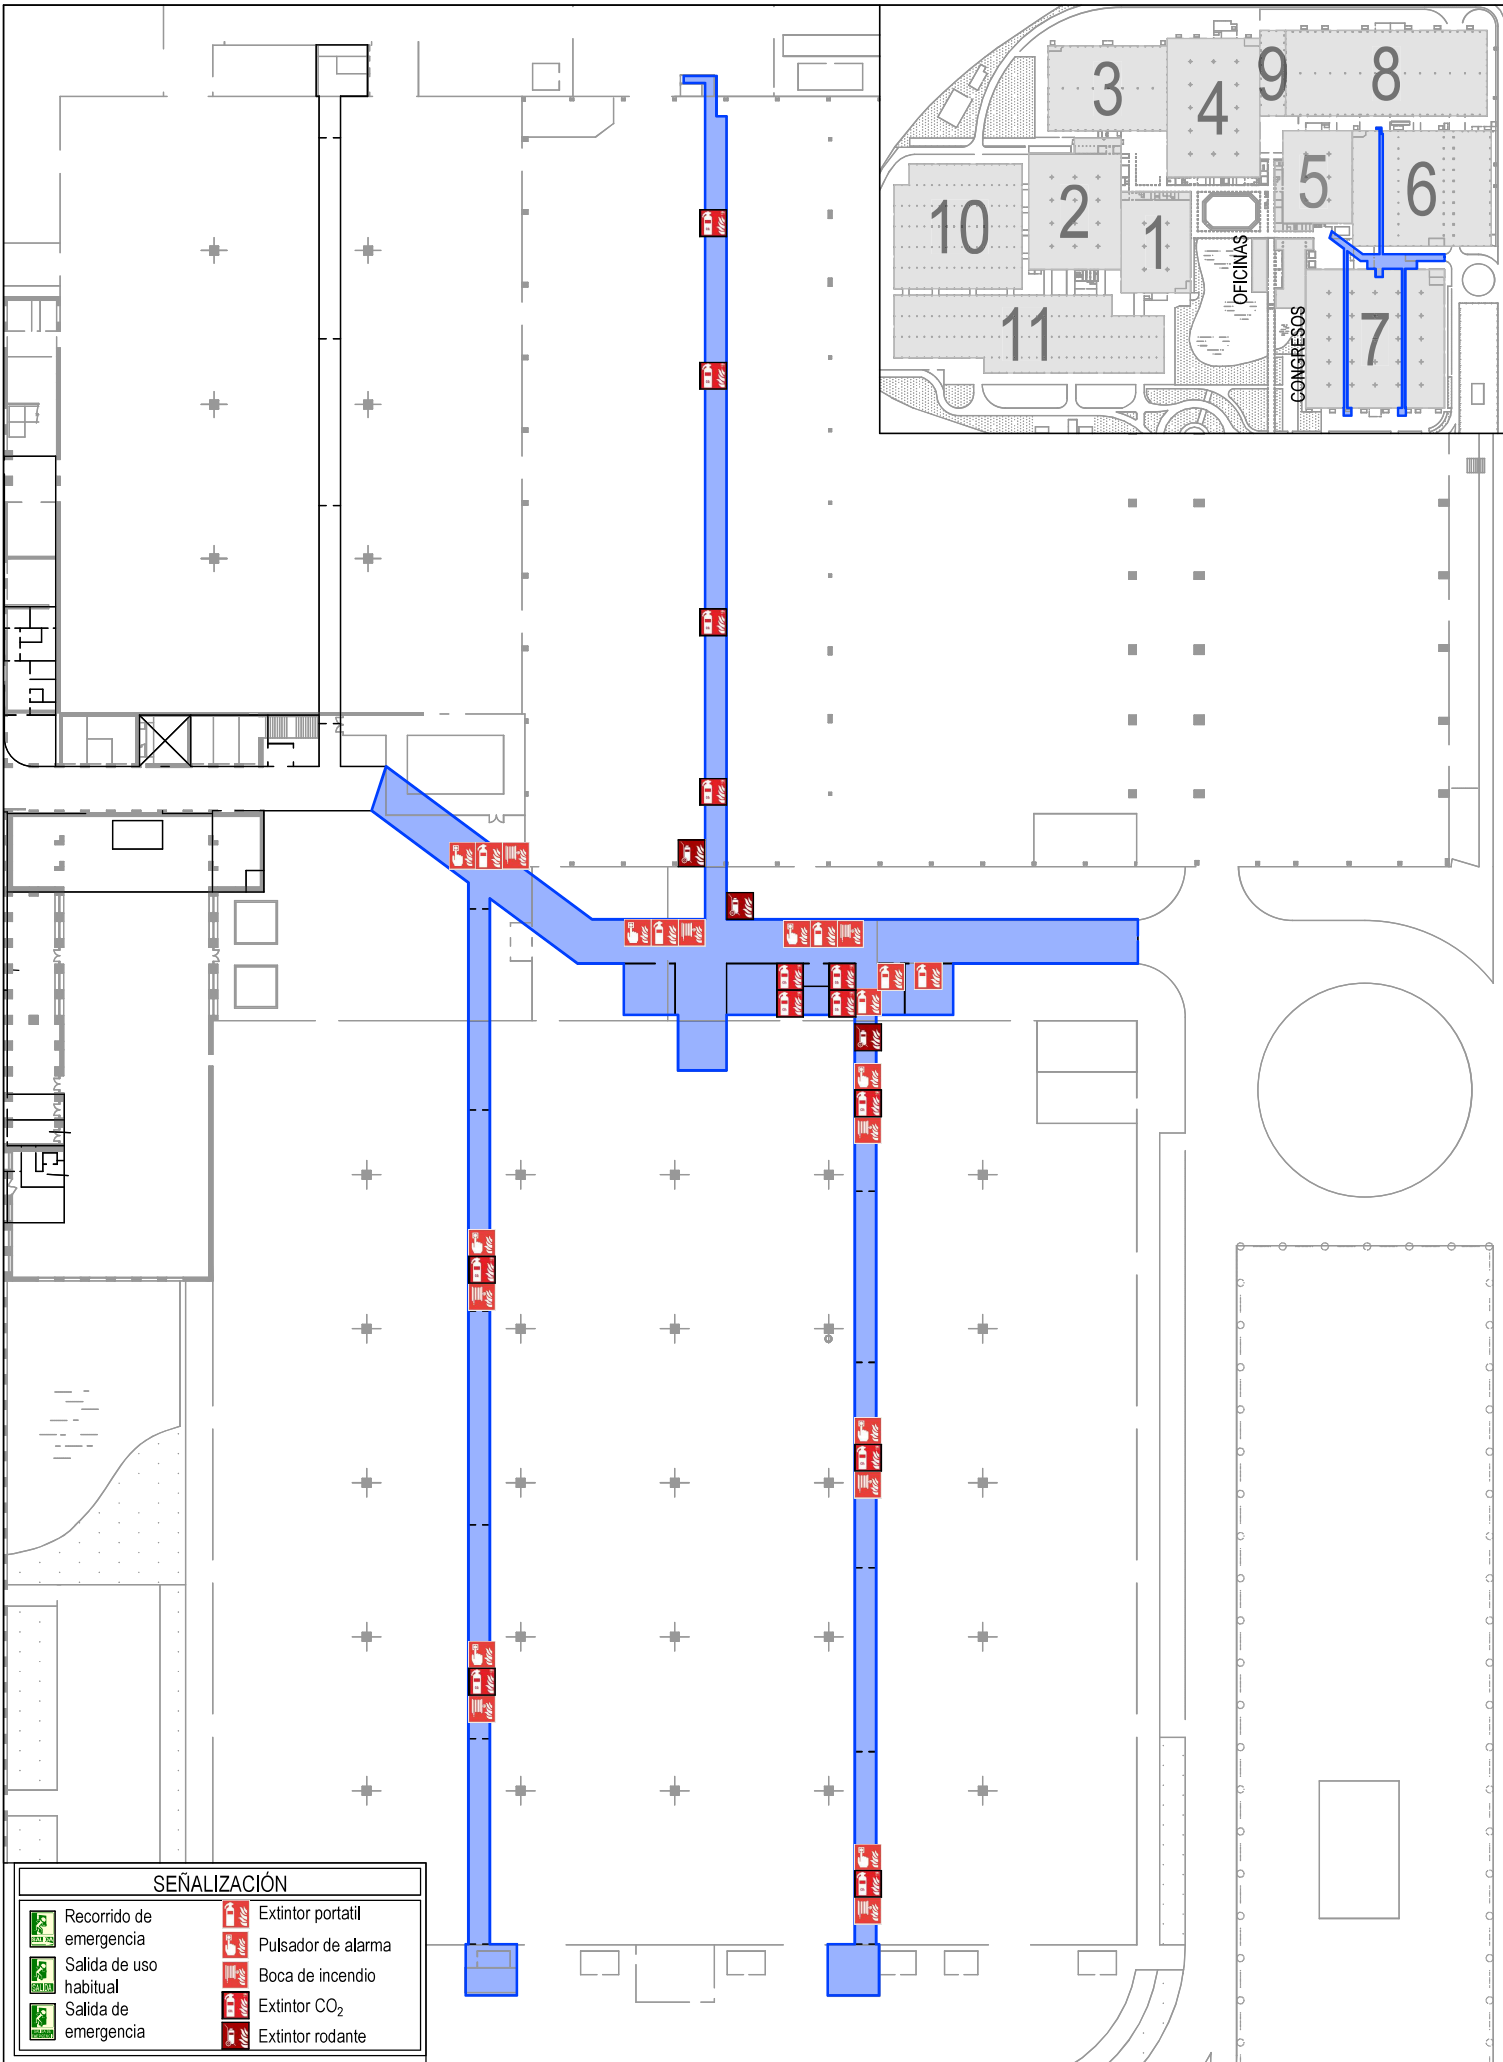

SEÑALIZACIÓN

- | | | | |
|--|-------------------------|---|--------------------------|
|  | Recorrido de emergencia |  | Extintor portátil |
|  | Salida de uso habitual |  | Pulsador de alarma |
|  | Salida de emergencia |  | Boca de incendio |
| | |  | Extintor CO ₂ |
| | |  | Extintor rodante |



FERIA DE ZARAGOZA
DPTO. OPERACIONES

Teléfono 976 76 47 08

E-mail: departamento.tecnico@feriazaragoza.es

PLANO Nº
PA-019

ESCALA
1:750


**PLAN DE
AUTOPROTECCIÓN**

TITULO DE PLANO:
GALERIA P6 & P7
PROTECCION CONTRA INCENDIOS:
SEÑALIZACIÓN


Dibujado A. Ramos
Comprobado

FECHA: 3.7.2024

Actualizado: 3.7.2024

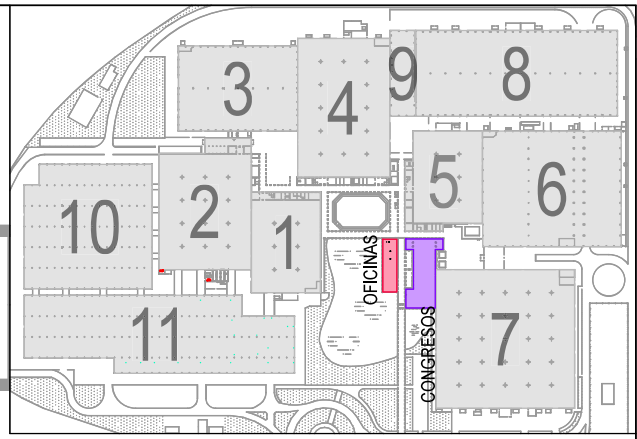

ACCESO A CALLE CIAL.

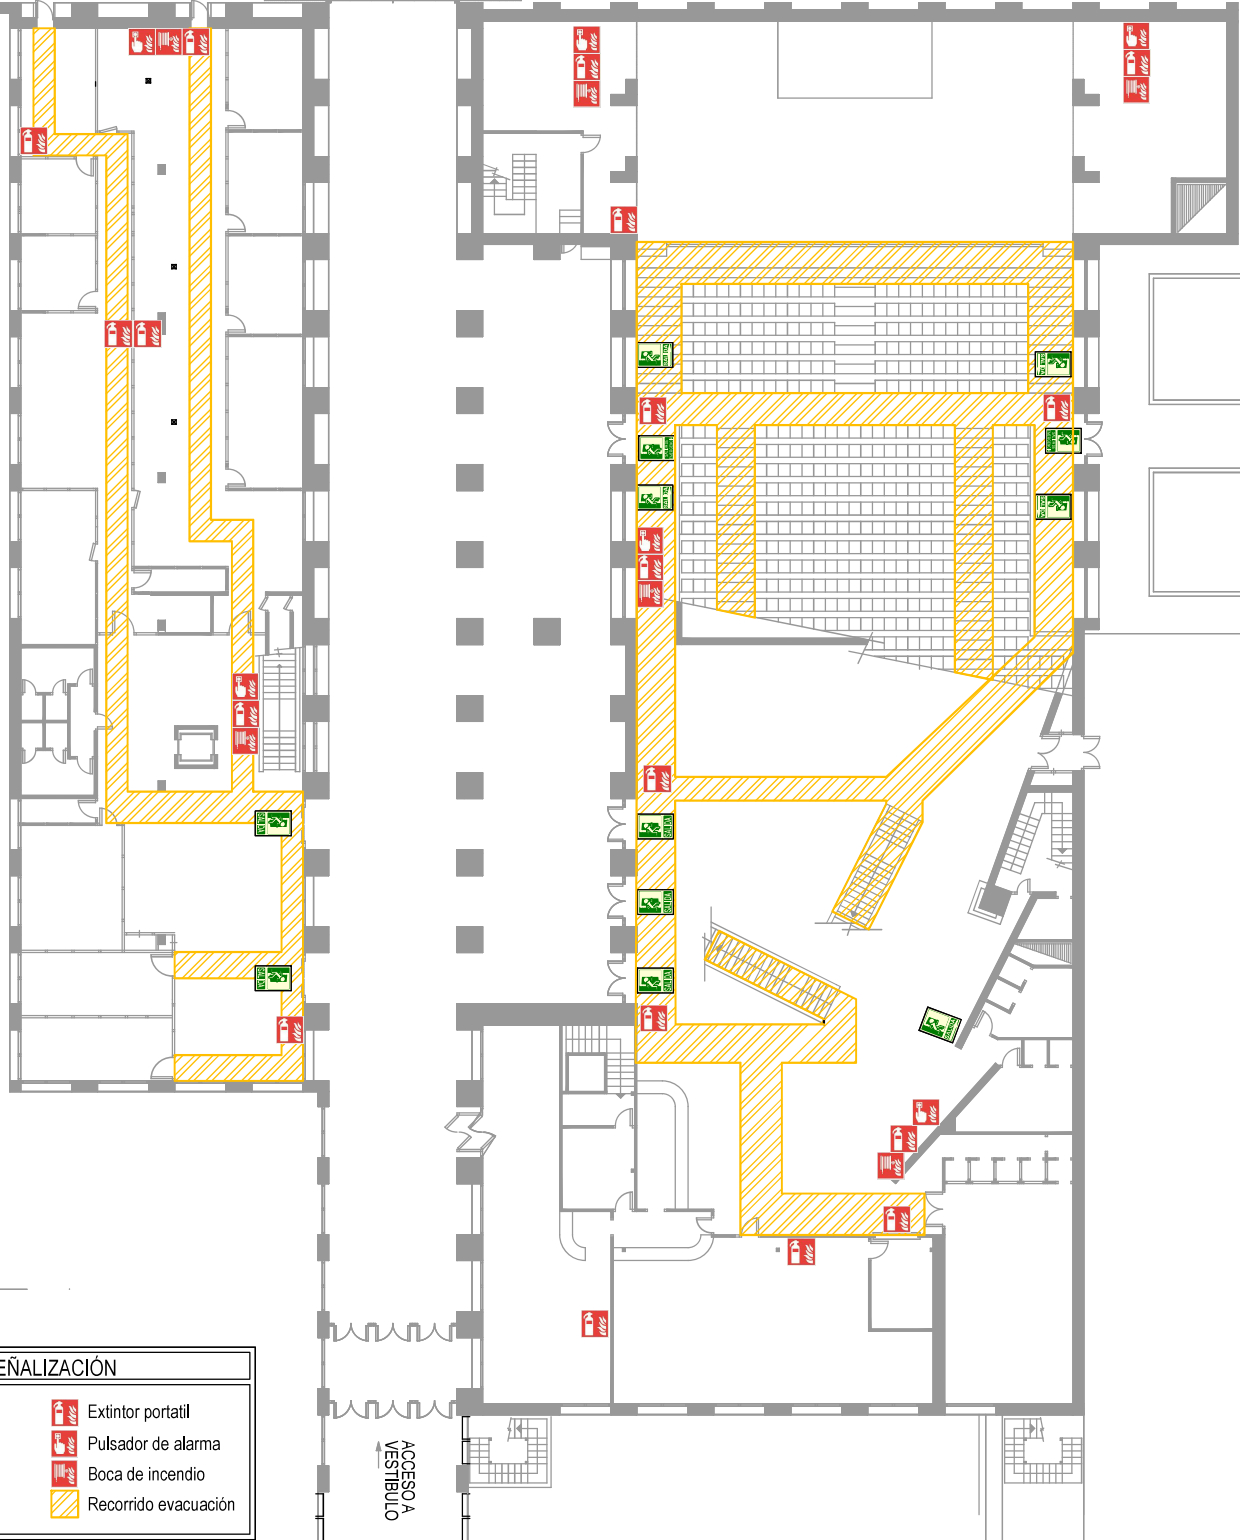

ACCESO A VESTIBULO

SEÑALIZACIÓN

- | | | | |
|--|-------------------------|--|----------------------|
| | Recorrido de emergencia | | Extintor portatil |
| | Salida de uso habitual | | Pulsador de alarma |
| | Salida de emergencia | | Boca de incendio |
| | Recorrido evacuación | | Recorrido evacuación |





FERIA DE ZARAGOZA
 DPTO. OPERACIONES
 Teléfono 976 76 47 08
 E-mail: departamento.tecnico@feriazaragoza.es

PLANO Nº
PA-035
 ESCALA
1:250

PLAN DE AUTOPROTECCIÓN

TITULO DE PLANO:
OFICINA Y CONGRESO PB
 PROTECCION CONTRA INCENDIOS:
 RECORRIDOS DE EVACUACIÓN

Dibujado A. Ramos
 Comprobado _____
 FECHA: 19.01.2024
 Actualizado: 28.05.2024

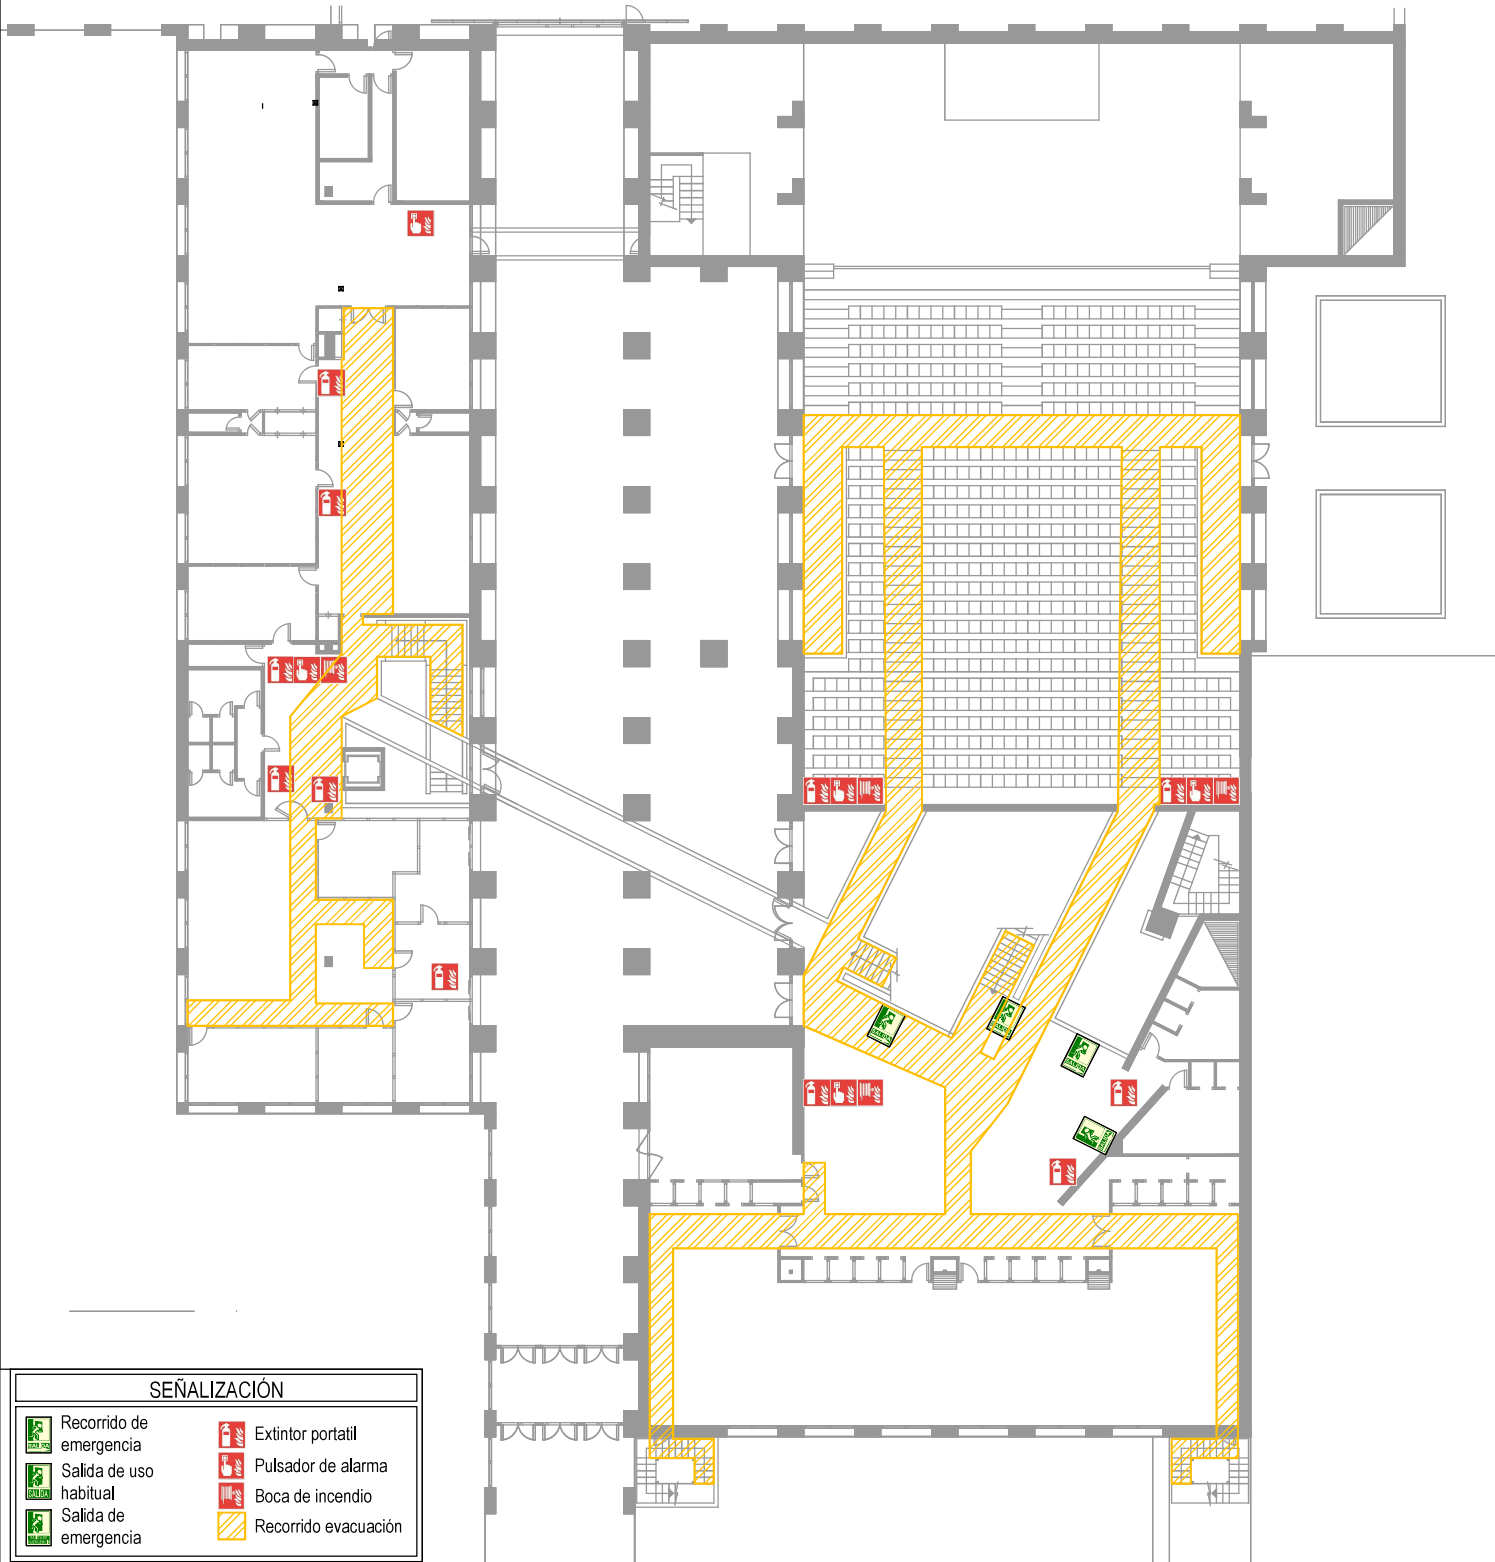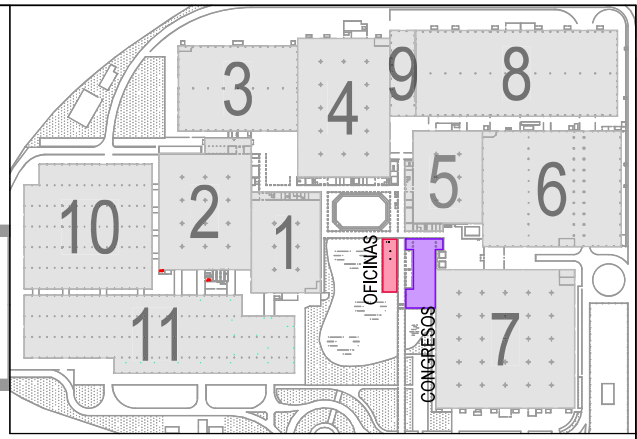

SEÑALIZACIÓN	
Recorrido de emergencia	Extintor portátil
Salida de uso habitual	Pulsador de alarma
Salida de emergencia	Boca de incendio
	Recorrido evacuación



FERIA DE ZARAGOZA
 DPTO. OPERACIONES
 Teléfono 976 76 47 08
 E-mail: departamento.tecnico@feriazaragoza.es



PLANO Nº
 PA-036
 ESCALA
 1:250

PLAN DE AUTOPROTECCIÓN

TITULO DE PLANO:
OFICINA Y CONGRESO P1
 PROTECCION CONTRA INCENDIOS:
 SEÑALIZACIÓN

Dibujado	A. Ramos
Comprobado	-----
FECHA:	19.01.2024
Actualizado:	28.05.2024



PLAZA NORTE

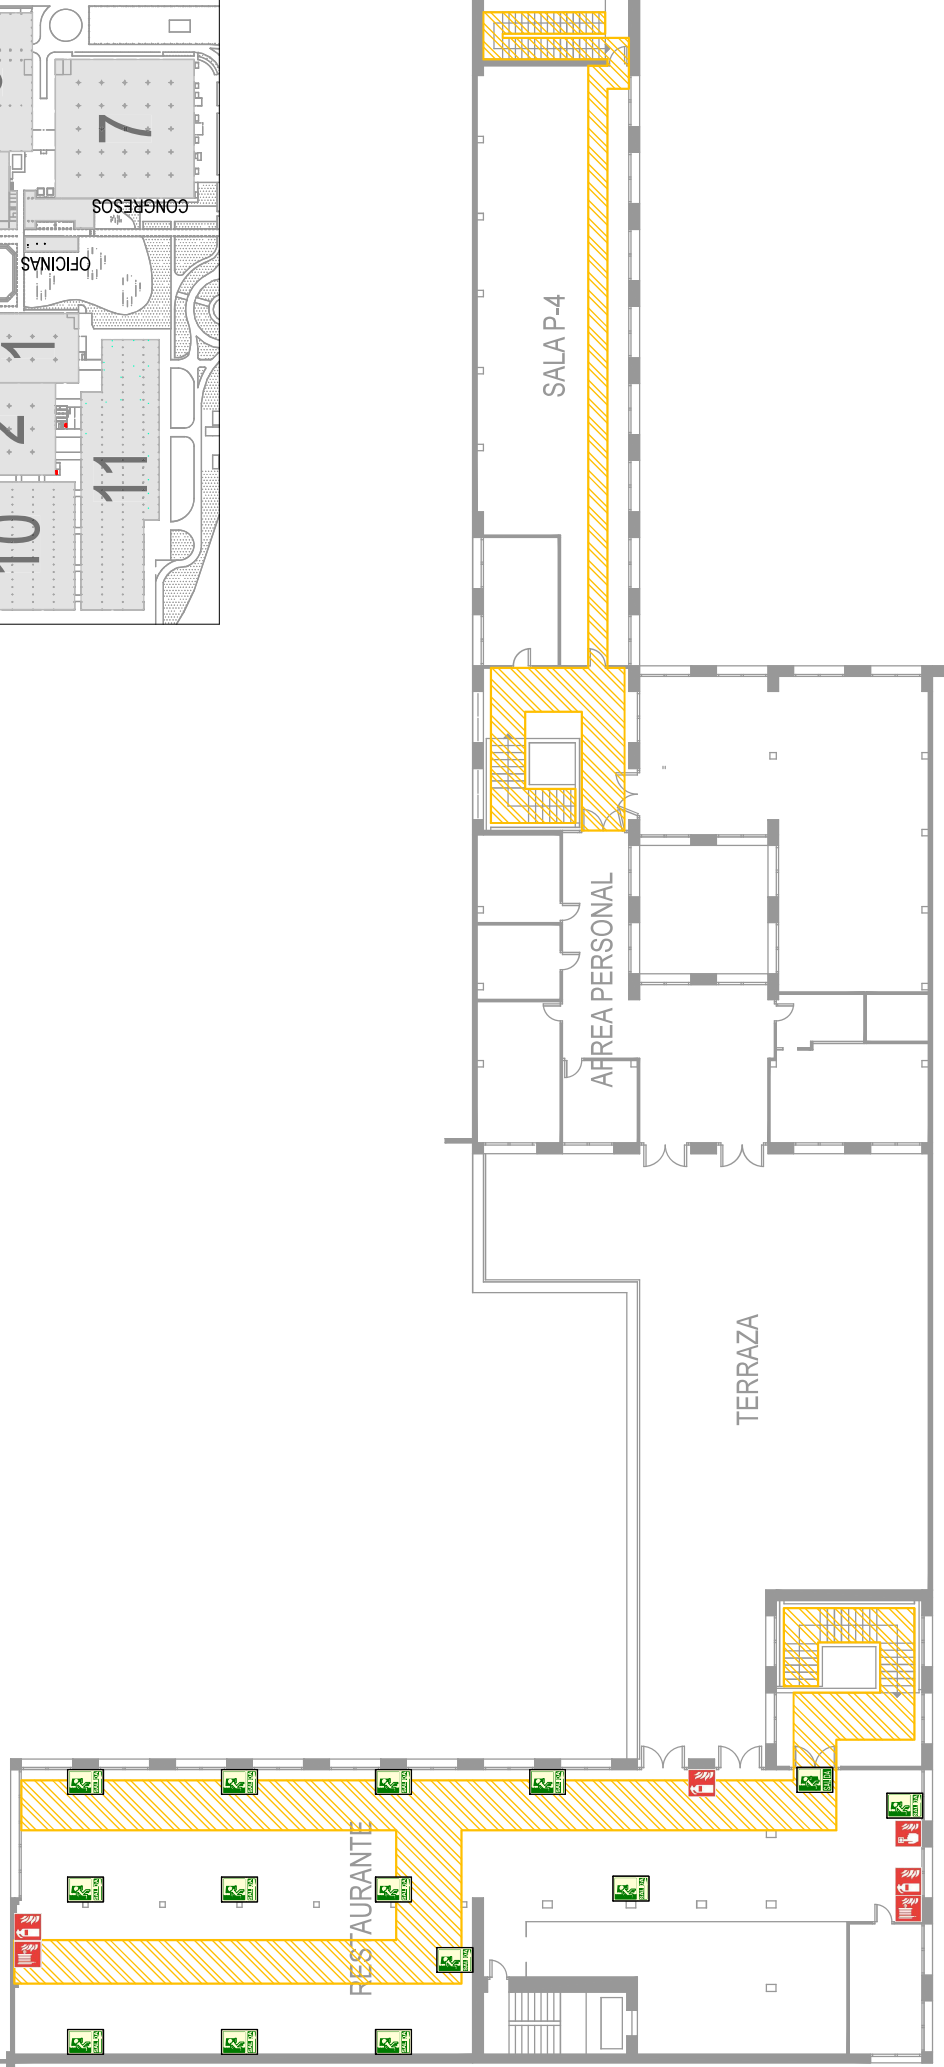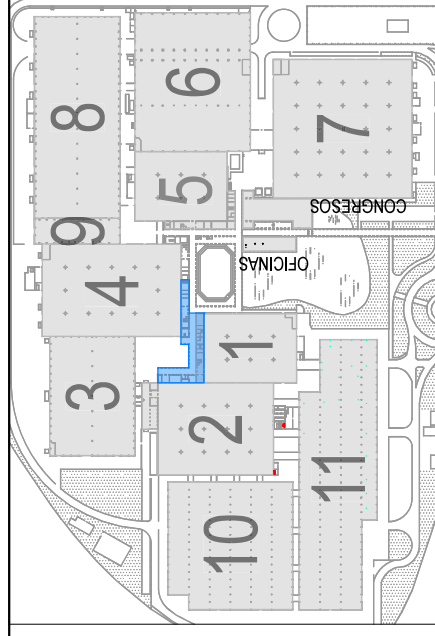

SEÑALIZACIÓN	
	Recorrido de emergencia
	Salida de uso habitual
	Salida de emergencia
	Extintor portatil
	Pulsador de alarma
	Boca de incendio
	Recorrido evacuación

P-1

	FERIA DE ZARAGOZA DPTO. OPERACIONES Teléfono 976 76 47 08 E-mail: departamento.technico@feriazaragoza.es	PLAN DE AUTOPROTECCIÓN	TITULO DE PLANO: PLANO DE EVACUACIÓN RECORRIDO DE EVACUACIÓN RESTAURANTE P1	Dibujo Comprobado FECHA: 19.01.2024 Actualizado: 28.05.2024
	PLANO Nº PA-037 ESCALA 1:250	A. Ramos		

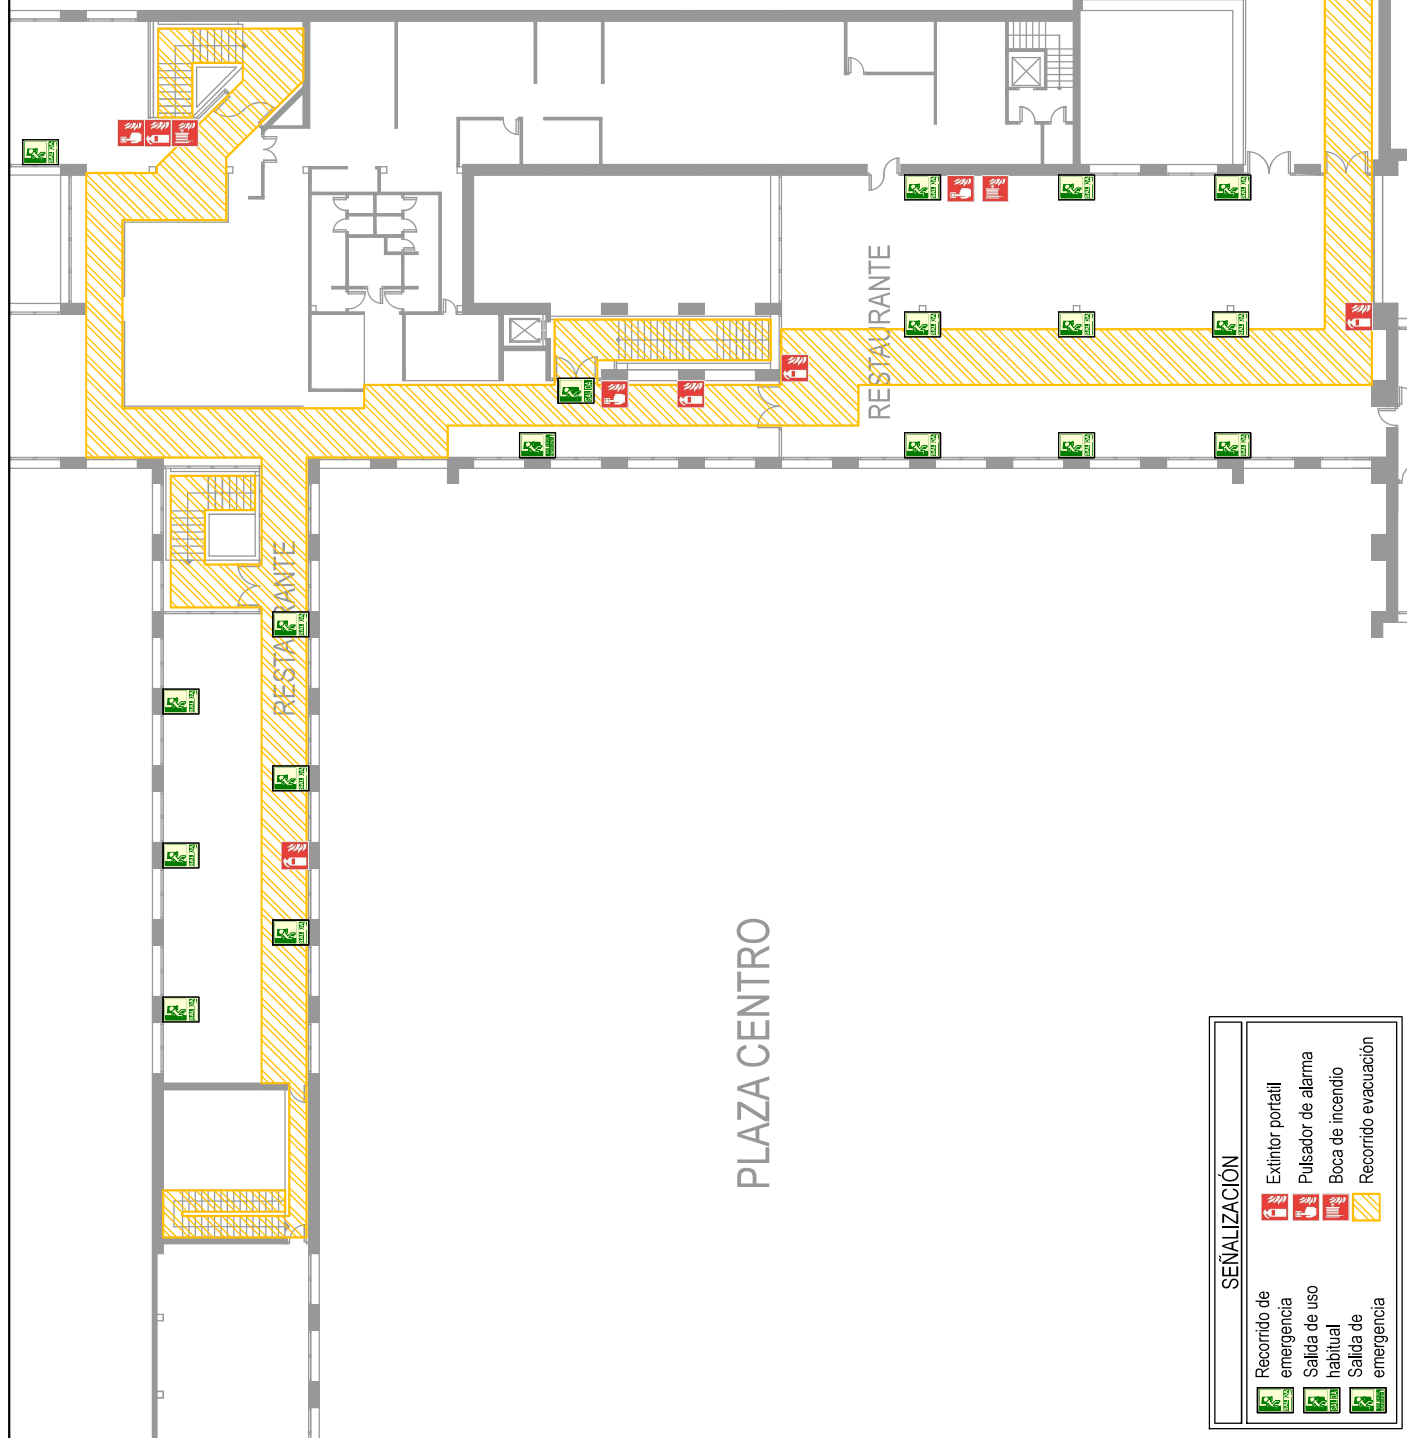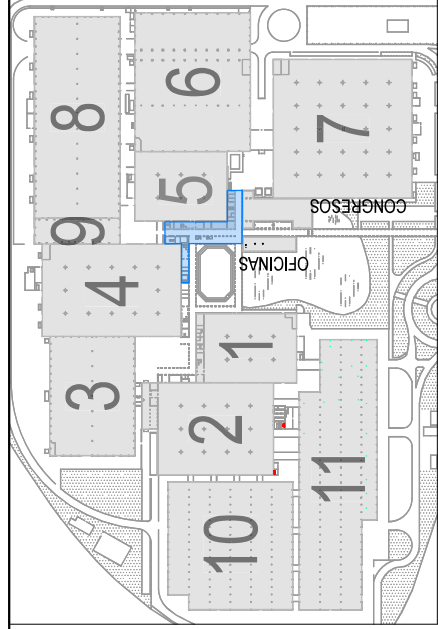

P-5

PLAZA

SEÑALIZACIÓN	
	Recorrido de emergencia
	Salida de uso habitual
	Salida de emergencia
	Extintor portátil
	Pulsador de alarma
	Boca de incendio
	Recorrido evacuación

FERIA ZARAGOZA DPTO. OPERACIONES Teléfono 976 76 47 08 E-mail: departamento_tecnico@feriazaragoza.es	PLAN DE AUTOPROTECCIÓN	TITULO DE PLANO: PLANO DE EVACUACIÓN RECORRIDO DE EVACUACIÓN RESTAURANTE PRINCIPAL	Dibujo Comprobado A. Ramos FECHA: 19.01.2024 Actualizado: 28.05.2024
	PLANO Nº PA-038 ESCALA 1:250		